

ÅRSBUDGET 2023

for Ådum Sogns Menighedsråd

i Skjern Provsti

i Ringkøbing-Skjern Kommune

Myndighedskode 8785

CVR-nr. 15447516

Budget 2023 indeholder følgende:

Målsætning, særlige indsatsområder samt supplerende forklaringer

Årsbudget i hovedtal

Årsbudget fordelt på formål

Målsætninger

Særlige indsatsområder (jf. merudgiftsønsker m.v.)

Supplerende forklaringer til budgettet

	Budget 2023	Budget 2022	Regnskab 2021	Regnskab 2020
1 Ligningsbeløb til drift	900.000	820.000	770.004,00	770.000,00
Driftsudgifter i alt	-900.550	-820.050	-820.981,95	-778.853,31
2 Kirkebygning og sognegård	-196.725	-159.365	-192.821,49	-123.803,24
2 Indtægter	0	0	50,00	100,00
2 Udgifter, løn	-20.725	-20.365	-22.195,11	-29.074,01
2 Udgifter, øvrige drift	-176.000	-139.000	-170.676,38	-94.829,23
3 Kirkelige aktiviteter	-254.775	-240.195	-244.026,14	-234.700,27
3 Indtægter	0	0	0,00	0,00
3 Udgifter, løn	-211.175	-206.095	-223.953,42	-191.301,81
3 Udgifter, øvrige drift	-43.600	-34.100	-20.072,72	-43.398,46
4 Kirkegård	-374.300	-348.540	-322.219,98	-350.557,40
4 Indtægter	147.800	159.800	210.372,96	166.784,04
4 Udgifter, løn	-376.600	-370.840	-358.011,21	-295.421,28
4 Udgifter, øvrige drift	-145.500	-137.500	-174.581,73	-221.920,16
5 Præstebolig mv.	0	0	0,00	0,00
5 Indtægter	0	0	0,00	0,00
5 Udgifter, løn	0	0	0,00	0,00
5 Udgifter, øvrige drift	0	0	0,00	0,00
6 Administration og fællesudgifter	-73.750	-71.250	-60.142,04	-63.847,60
6 Indtægter	0	0	0,00	0,00
6 Udgifter, løn	0	0	-1.320,00	0,00
6 Udgifter, øvrige drift	-73.750	-71.250	-58.822,04	-63.847,60
7 Finansielle poster	-1.000	-700	-1.772,30	-5.944,80
A Resultat af drift	-550	-50	-50.977,95	-8.853,31
Forbrug af frie midler (jf. bilag 1)	0	0		
Resultat af drift inklusiv forbrug af frie midler	-550	-50		

* Se gruppe 7 for bevægelser

ANLÆGSBEVILLINGER

8 Anlægsramme				
Kirkebygning og sognegård ((80)+(81)+(82))	0	0	-499.604,30	-37.771,25
Kirkegård ((83)+(84))	0	0	-39.695,00	-121.721,38
Ligningsbeløb til anlæg ((92)+(93))	0	0	399.996,00	35.000,00
Præstebolig mv. ((85)+(86)+(87)+(88))	0	0	0,00	0,00
Renteindtægter af anlægsopsparing (90)	0	0	0,00	0,00
Salg af anlæg (91)	0	0	0,00	0,00
B Resultat af anlæg	0	0	-139.303,30	-124.492,63
C Årets resultat	-550	-50	-190.281,25	-133.346
E Heraf til balanceposter (=C-A)	0	0		
+ Forbrug af frie midler konverteret til anlæg	0	0		
+ Forbrug af kirkekassens "salg af anlæg m.v."	0	0		
+ Forbrug af videreførte anlægsmidler tidl. år	0	0		
+ Forbrug af eksisterende opsparing	0	0		
Ligningsmidler til afdrag på lån	0	0		
Ligningsmidler til anlægsopsparing	0	0		
+ Nye lån	0	0		
Oplagt i stiftet "salg af anlæg m.v."	0	0		
Overf. til kirkekasse "salg af anlæg m.v."	0	0		
Renteindtægter af anlægsopsparing	0	0		
F Balanceposter (anlæg)	0	0		
G Sum (=E+F)	0	0		

Tallene i parantes henviser til den 2-cifrede formålsskonto, som posten vedrører. Budgettes formålsskonti fremgår af de efterfølger

Formål

Indtægter

1 Fælles indtægter i alt

- 10 Ligningsbeløb til drift
- 11 Tillægsbevilling fra 5% midlerne
- 12 Ligning til samarbejder
- I alt

Budget 2023	Budget 2022	Regnskab 2021	Regnskab 2020	-- Budget 2023 heraf --		
				indtægter	Udgifter, løn	udgifter, øvrig drift
900.000	820.000	770.004,00	770.000,00	900.000	0	0
0	0	0,00	0,00	0	0	0
0	0	0,00	0,00	0	0	0
900.000	820.000	770.004,00	770.000,00	900.000	0	0

Driftsudgifter

2 Kirkebygning og sognegård

- 20 Fælles formål
- 21 Kirkebygning
- 22 Inventar, kirke (herunder orgel og klokker)
- 23 Sognegård
- 24 Kirkekontor (uden for kirke og sognegård)
- 25 Tjenstlige lokaler i præstegård
- I alt

Budget 2023	Budget 2022	Regnskab 2021	Regnskab 2020	-- Budget 2023 heraf --		
				indtægter	Udgifter, løn	udgifter, øvrig drift
-33.000	-33.000	-30.960,33	-31.664,26	0	0	-33.000
-141.225	-103.865	-152.852,46	-83.640,35	0	-20.725	-120.500
-22.500	-22.500	-9.008,70	-8.498,63	0	0	-22.500
0	0	0,00	0,00	0	0	0
0	0	0,00	0,00	0	0	0
0	0	0,00	0,00	0	0	0
-196.725	-159.365	-192.821,49	-123.803,24	0	-20.725	-176.000

3 Kirkelige aktiviteter

- 30 Fælles formål
- 31 Gudstjeneste og kirkelige handlinger
- 32 Kirkelig undervisning
- 33 Diakonal virksomhed
- 34 Kommunikation
- 35 Kirkekor
- 36 Kirkekoncerter
- 37 Foretags- og mødevirksomhed
- 39 Kontingent til DSUK
- I alt

Budget 2023	Budget 2022	Regnskab 2021	Regnskab 2020	-- Budget 2023 heraf --		
				indtægter	Udgifter, løn	udgifter, øvrig drift
0	0	-2.960,63	-1.589,10	0	0	0
-228.675	-214.595	-211.735,99	-217.317,42	0	-204.175	-24.500
-10.000	-10.000	-303,65	-8.937,50	0	0	-10.000
-7.000	-7.000	-2.750,00	-2.000,00	0	0	-7.000
-2.100	-1.600	-12.043,87	-4.856,25	0	0	-2.100
0	0	0,00	0,00	0	0	0
-7.000	-7.000	-14.232,00	0,00	0	-7.000	0
0	0	0,00	0,00	0	0	0
0	0	0,00	0,00	0	0	0
-254.775	-240.195	-244.026,14	-234.700,27	0	-211.175	-43.600

4 Kirkegård

- 40 Kirkegården
- 41 Kapel/begravelse, urnenedsættelser
- 42 Krematorium
- 43 Arbejde uden for egen kirkegård
- I alt

Budget 2023	Budget 2022	Regnskab 2021	Regnskab 2020	-- Budget 2023 heraf --		
				indtægter	Udgifter, løn	udgifter, øvrig drift
-358.010	-333.394	-292.338,74	-338.869,76	147.800	-368.310	-137.500
-16.290	-15.146	-29.881,24	-11.687,64	0	-8.290	-8.000
0	0	0,00	0,00	0	0	0
0	0	0,00	0,00	0	0	0
-374.300	-348.540	-322.219,98	-350.557,40	147.800	-376.600	-145.500

Formål

5 Præstebolig mv.

- 50 Fælles formål
- 51 Præstebolig 1
- 52 Præstebolig 2
- 53 Præstebolig 3
- 54 Præstebolig 4
- 55 Præstebolig 5
- 56 Funktionærbolig
- 57 Skov og landbrug
- 58 Øvrige ejendomme

I alt

Budget 2023	Budget 2022	Regnskab 2021	Regnskab 2020	-- Budget 2023 heraf --		
				indtægter	Udgifter, løn	udgifter, øvrig drift
0	0	0,00	0,00	0	0	0
0	0	0,00	0,00	0	0	0
0	0	0,00	0,00	0	0	0
0	0	0,00	0,00	0	0	0
0	0	0,00	0,00	0	0	0
0	0	0,00	0,00	0	0	0
0	0	0,00	0,00	0	0	0
0	0	0,00	0,00	0	0	0
0	0	0,00	0,00	0	0	0
0	0	0,00	0,00	0	0	0
0	0	0,00	0,00	0	0	0

6 Administration og fællesudgifter

- 60 Fælles formål
- 61 Menighedsrådet/provstiudvalget
- 62 Personale, inkl. delt medarbejder
- 63 Bygning
- 64 Økonomi
- 65 Personregistrering - civil
- 66 Personregistrering - kirkelig
- 67 Efteruddannelse
- 68 Menighedsrådsvalg/provstiudvalgsvalg
- 69 Forsikring/Arb. miljørådg./Stiftbidrag (PU)
- 98 Udlånt til andet sogn

I alt

Budget 2023	Budget 2022	Regnskab 2021	Regnskab 2020	-- Budget 2023 heraf --		
				indtægter	Udgifter, løn	udgifter, øvrig drift
-5.500	-5.500	-5.272,89	-6.205,02	0	0	-5.500
-40.700	-36.700	-28.014,78	-24.395,23	0	0	-40.700
-11.850	-11.850	-12.014,62	-9.654,34	0	0	-11.850
-4.850	-5.850	-3.974,95	-6.470,80	0	0	-4.850
-3.850	-3.850	-3.850,00	-3.750,00	0	0	-3.850
0	0	0,00	0,00	0	0	0
0	0	0,00	0,00	0	0	0
-1.000	-1.000	-150,00	0,00	0	0	-1.000
0	0	0,00	-6.371,25	0	0	0
-6.000	-6.500	-6.864,80	-7.000,96	0	0	-6.000
0	0	0,00	0,00	0	0	0
-73.750	-71.250	-60.142,04	-63.847,60	0	0	-73.750

7 Finansielle poster

- 70 Renter af stiftslån
- 71 Renter af realkredit og andre lån
- 72 Øvrige renteudgifter
- 73 Renteindt. af likvider (ex. kgd.)
- 74 Renteindt. af kirkekap.l (ex. gravkap.)
- 75 Kursgevinst/-tab
- 76 Momsregulering
- 79 Afregning - Lønmodtagernes Feriemidler

I alt

Budget 2023	Budget 2022	Regnskab 2021	Regnskab 2020	-- Budget 2023 heraf --		
				indtægter	Udgifter, løn	udgifter, øvrig drift
0	0	0,00	0,00	0	0	0
0	0	0,00	0,00	0	0	0
-1.500	-1.500	-4.062,76	-4.177,23	0	0	-1.500
300	600	0,00	0,00	300	0	0
0	0	581,24	871,90	0	0	0
200	200	181,00	181,00	200	0	0
0	0	1.958,04	-2.820,47	0	0	0
0	0	-429,82	0,00	0	0	0
-1.000	-700	-1.772,30	-5.944,80	500	0	-1.500

Formål

8 Anlægsramme

80	Kirkebygning
81	Sognegård
82	Kirkekontor (udenfor kirke og sognegård)
83	Kirkegård
84	Krematorium
85	Præsteboliger
86	Funktionærboliger
87	Skov og landbrug
88	Øvrige ejendomme
90	Renteindtægt af anlægsopsparing
91	Salg af anlæg m.v.
92	Ligningsbeløb anlæg
93	5% tillægsbevilling anlæg
I alt	

Budget 2023	Budget 2022	Regnskab 2021	Regnskab 2020	-- Budget 2023 heraf --		
				indtægter	Udgifter, løn	udgifter, øvrig drift
0	0	-499.604,30	-37.771,25	0	0	0
0	0	0,00	0,00	0	0	0
0	0	0,00	0,00	0	0	0
0	0	-39.695,00	-121.721,38	0	0	0
0	0	0,00	0,00	0	0	0
0	0	0,00	0,00	0	0	0
0	0	0,00	0,00	0	0	0
0	0	0,00	0,00	0	0	0
0	0	0,00	0,00	0	0	0
0	0	0,00	0,00	0	0	0
0	0	399.996,00	35.000,00	0	0	0
0	0	0,00	0,00	0	0	0
0	0	-139.303,30	-124.492,63	0	0	0



ÅDUM KIRKE NY GRAVERBYGNING

12. MAJ 2022

Sag nr.: 2672



ARKITEKTER MAA ALLEGADE 45 8700 HORSSENS LINJEN.DK INFO@LINJEN.DK +45 75 62 64 55

INDHOLD

Projektbeskrivelse

Fotoregistrering

Tegninger

Eksisterende forhold

Situationsplan	1:1.000
Plantegning	1:100

Projektforslag – ny graverbygning

Situationsplan	1:1.000
Plantegning	1:100
Facadetegninger	1:100

Ådum kirke
Ribe Stift
NY GRAVERBYGNING

Sag nr. 2672

Bygherre:
Ådum sogns menighedsråd
v/ Berit Toft Christensen
Møgelmosvej 7, Ådum
6880 Tarm

Arkitekt:
Linjen A/S
Arkitekter MAA
v/ Mia Rahbek Andersen
Allegade 45
8700 Horsens
Tlf. 75 62 64 55 – 23 63 89 24
E-mail: mra@linjen.dk

PROJEKTBEKRIVELSE

Motivering

Den nuværende graverbygning er opført i 1980'erne, med hvidkalket murværk op til overkant dørhøjde og herover en let konstruktion med vinduesbånd og zinkbeklædte facadepartier. Taget er rødt afvalmet tegltag med lav hældning. Menighedsrådet oplyser, at der er problemer med utætheder i taget.

Bygningen er indrettet med kapel mod øst, maskinrum midt i bygningen samt opholdsrum for graver med tilhørende personaletoilet mod vest, der også fungerer som kirkegårdstoilet.

Kirkegårdstoiletet ligger dog uhensigtsmæssigt med indgang på bagsiden af bygningen og er samtidig ikke tidssvarende, fordi det også fungerer som personaletoilet/-bad. Den nuværende bygning rummer desuden ikke plads til maskinerne på kirkegården, som må opbevares i kapellet, hvilket heller ikke er hensigtsmæssigt.

Menighedsrådet har derfor i dag lejet sig ind i nogle ældre lokaler på det tidligere plejehjem syd for kirken, hvor man holder menighedsrådsmøder mv. Menighedsrådet ønsker egne lokaler, så man ikke risikerer at stå uden tag over hovedet, hvis lejemålet bliver opsagt.

Menighedsrådet ønsker at løse dette ved at bygge en ny maskinbygning nord for kirkediget, hvor alle kirkegårdens maskiner kan være, samt opføre en ny graverbygning, der vil være fremtidsikret i forhold til forventet brug og nye muligheder for menighedsrådet. Den nye maskinbygning og materialeplads behandles i et særskilt projekt.

Der er udført undersøgelser af den eksisterende graverbygning's muligheder ved ombygning, men bygningens rumlighed opfylder ikke menighedsrådets ønsker, hvorfor menighedsrådet opfordres til at tænke i andre baner.

Eksisterende graverbygning er 81 m², mens den nye er på 109 m². Der redegøres for indretningen i den nye bygning i det følgende.

Forslag til ny graverbygning

Den nye graverbygning foreslås opført på samme placering som den eksisterende bygning og foreslås opført fuldmuret og hvidkalket. Taghældningen hæves og udføres som sadeltag ophængt med dansk rød vingetegl og minimalt udhæng og zinktagrender og -nedløb. Vinduer og døre udføres i træ inde og aluminium ude.

Adgangen til graverbygningen er henvendt mod kirkegården og kirken mod syd, og markeres af et bredt vinduesparti med en centreret dør.

Bygningen disponeres med et større vindfang hvorfra der er glasdøre til henholdsvis frokoststue / samlingslokale og til graverkontoret.

Fra graverkontoret er der vinduer mod syd, så graverne kan se dem, der færdes på kirkegården og mod nord placeres graverens egen indgang til tørrerum med garderobe og plads til vaskemaskine og tørretumbler samt eget toilet med bad.

Frokoststuen indrettes med køkken og adgang til et depot og teknikrum. Vinduerne placeres mod vest og mod syd for visuel relation til kirken og kirkegården.

Centralt i bygningen placeres et HC-toilet med adgang fra vindfanget, som tænkes anvendt for besøgende på kirkegården og i tilknytning til frokoststuen.

Indvendigt vandskures og hvidmales væggene og det foreslås, at der udføres klinkegulve i vindfang, depot, toiletter og tørrerum samt linoleumsgulve i de øvrige rum.

Bygningen foreslås opvarmet af et luft-til-vand varmeanlæg, der er mere energivenligt end nuværende opvarmning med elvarme.

På kirkegården ønskes desuden udført to stk. nye vandposter, idet de eksisterende vandposter sydvest for kirken forsynes fra det tidligere plejehjem og ikke fra kirken's egen vandforsyning.



Kapelbygning set fra syd



Kapelbygning set fra nord



Kapelbygning set fra nordvest



Kapelbygning set fra øst



Mandskabsrum



Dør fra maskinrum til frokoststue



Frokoststue og graverkontor



Nuværende kirkegårdstollet / personaletoilet



Kapelrum



Kapelrum



EKSISTERENDE FORHOLD

Situationsplan	1:1.000
Plantegning	1:100



SIGNATURFORKLARING:



- Byggefelt
- Seperat projekt

Sag: Adum Kirke - Ny graverbygning			
Emne:	Eksisterende situationsplan		
Tegn. af:	-	Dato:	12.05.2022
Mål:	1:1.000	Sags nr.	2672
		Fase:	Eksisterende
		Tegn. nr.	AE.1.00

LINEEN

ARKITEKTER MAA

ALLEGADE 45 • 8700 HORSENS • CVR: 77 97 60 19 • www.linjen.dk • info@linjen.dk • T: +45 7662 6455

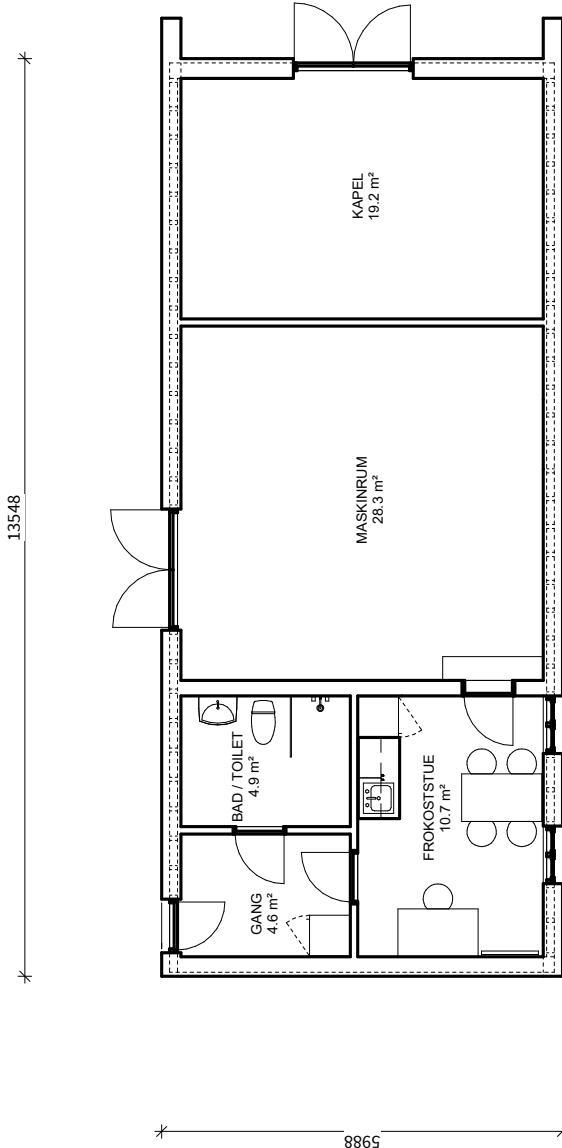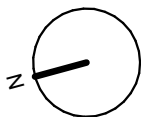

HÆK, GRAVSTED

Samlet bruttoareal: 81 m²

SAG: Ådum Kirke - Ny graverbygning			
EMNE:	Eksisterende plantegning		
TEGN. AF:	KONTR. AF:	DATO: 12.05.2022	REV.:
MÅL:	1 : 100	SAGS NR. 2672	TEGN. NR. AE.1.01

LINEEN
ARKITEKTER A/S

ALLEGADE 45 • 8700 HORSENS • CVR: 77 97 60 19 • www.linjen.dk • info@linjen.dk • T: +45 7562 6455



**PROJEKTFORSLAG
NY GRAVERBYGNING**

Situationsplan	1:1.000
Plantegning	1:100
Facadetegninger	1:100



SIGNATURFORKLARING:

- Byggefelt
- Seperat projekt

Sag:	Ådum Kirke - Ny graverbygning				
Emne:	Fremtidig situationsplan				
Tegn. af:	-	Dato:	12.05.2022	Fase:	Projekt
Mål:	1:1.000	Sags nr.	2672	Tegn. nr.	AN.1.00



LN

ARKITEKTER MAA

LINEEN

ARKITEKTER MAA

ALLEGADE 45 • 8700 HORSSENS • CVR: 77 97 60 19 • www.linjen.dk • info@linjen.dk • T: +45 7662 6455

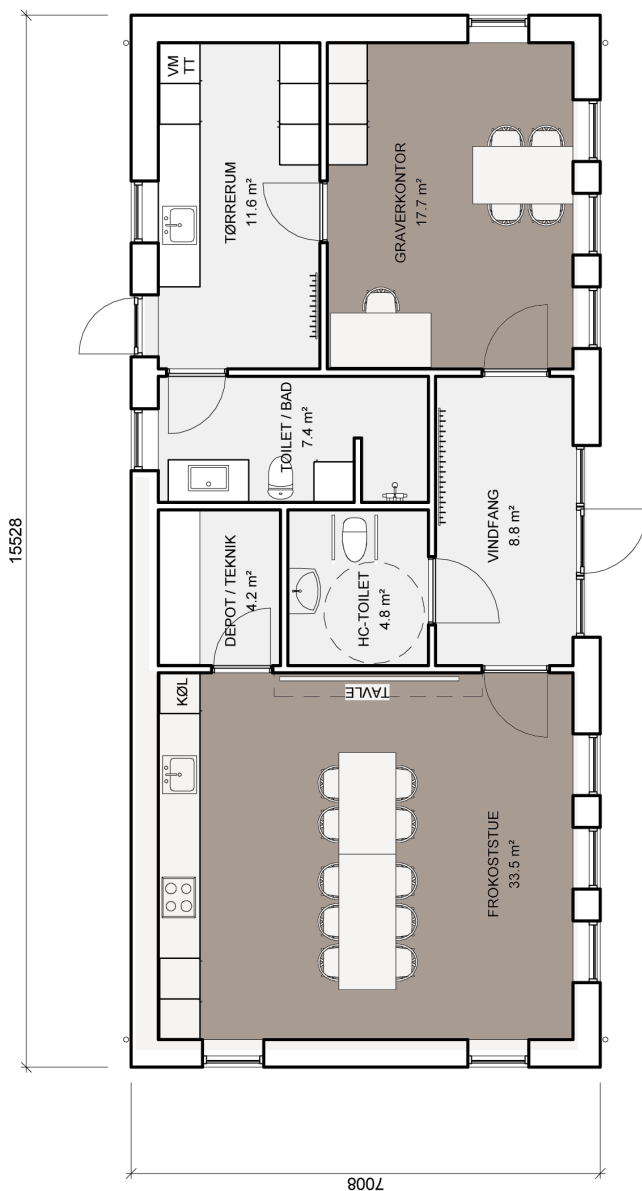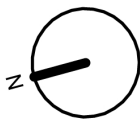

Rumtype

Linoleumsgulve

Klinkegulve


Samlet bruttoareal: 109 m²

Sag:	Ådum Kirke - Ny graverbygning			
Emne:	Fremtidig plantegning			
Tegn. af:	-	Dato:	12-05-2022	Fase: Projekt
Mål:	1 : 100	Sags nr.	2672	Tegn. nr. AN.1.01


LINJEN

ARKITEKTER MAA

ALLEGADE 45 • 8700 HORSENS • CVR: 77 97 60 19 • www.linjen.dk • info@linjen.dk • T.+45 7562 6455

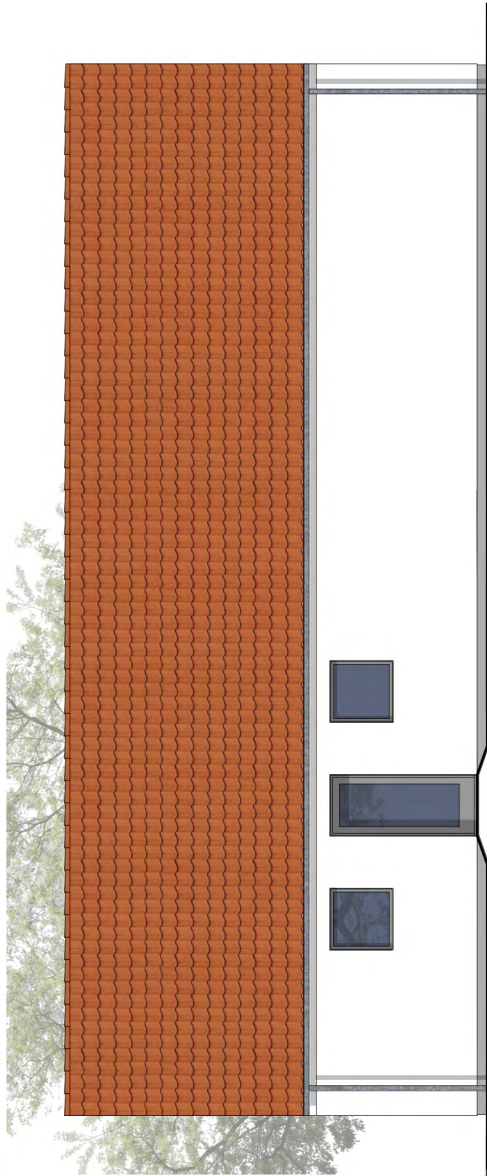


Facade mod nord

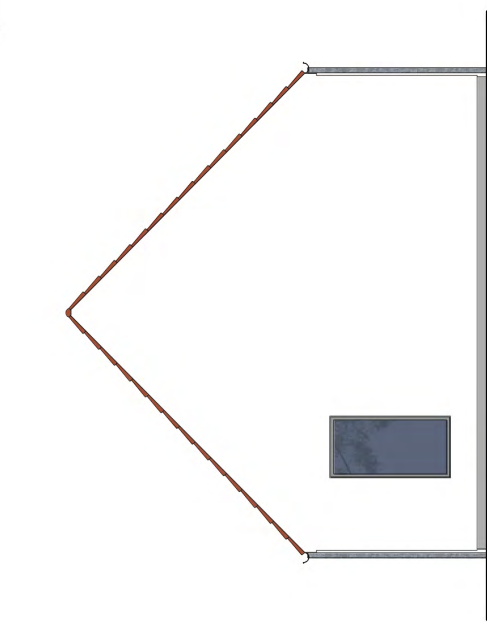

Facade mod øst



Facade mod syd

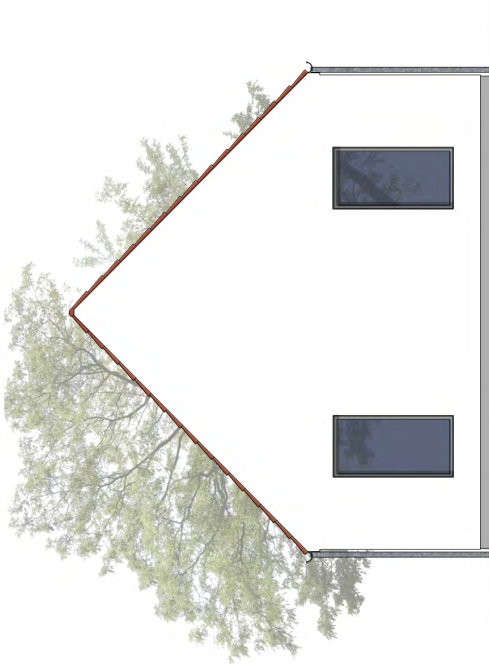

Facade mod vest

Sag: Ådum Kirke - Ny graverbygning			
Emne: Fremtidige facader			
Tegn. af: -	Dato: 12-05-2022	Fase: Projekt	
Mål: 1 : 100	Sags nr. 2672	Tegn. nr. AN 2.01	
LINJEN			
ARKITEKTER MAA			

ALLEGADE 45 • 8700 HORSENS • CVR: 77 97 60 19 • www.linjen.dk • info@linjen.dk • T.+45 7562 6455



ÅDUM KIRKE NY MASKINBYGNING OG MATERIALEPLADS

07. JUNI 2022

(sag 2671)

LINJEN

ARKITEKTER MAA ALLEGADE 45 8700 HORSSENS LINJEN.DK INFO@LINJEN.DK +45 75 62 64 55

INDHOLD

Projektbeskrivelse

Fotoregistrering

Budget

Tegninger:

Eksisterende forhold:

Luftfoto 1:1000

Situationsplan 1:200

Projektforslag:

Luftfoto 1:1000

Situationsplan 1:200

Maskinbygning, plan og facader 1:100

Ådum kirke - ny maskinhusbygning
Ribe Stift

Sag nr. 2671

Bygherre:

Ådum sogns menighedsråd
v/ Berit Toft Christensen
Møgelmovej 7, Ådum
6880 Tarm

Arkitekt:

Linjen A/S
Arkitekter MAA
v/Mia Rahbek Andersen
Allegade 45
8700 Horsens
Tlf. 75 62 64 55 – 23 63 89 24
E-mail: mra@linjen.dk

Projektmotivering.

Den nuværende materialeplads er beliggende nord for kirkebygningen og er i dag ca. 6 x 40 meter. Pladsen er belagt med betonsten og tilkøres fra en vej øst for kirkegården. Menighedsrådet finder den nuværende materialeplads for snæver og derfor uhensigtsmæssig i forhold til den daglige brug. Der mangler plads til aflæsning af materialer og grøntaffald og øvrigt affald fra kirkegården. Forholdene gør det vanskeligt at holde orden på pladsen, således den i dag skæmmes den nordlige del af kirkegården. I forbindelse med en planlagt opførelse af en ny og mere tidssvarende graverbygning, nedlægges det eksisterende værksted og maskinrum i den nuværende graverbygning. I stedet ønsker menighedsrådet at opføre en ny værksteds- og maskinbygning i forbindelse med materialepladsen. Menighedsrådet har mulighed for at udvide pladsen mod nord ved at tilkøbe et areal af nabogrunden.

Forslag til nyindretning af materialeplads

Det foreslås, at der tilkøbes et areal af nabogrunden således, at der bliver plads til en ny værksteds- og maskinbygning og nye skråtstillede materialebåse hvor lastbilen kan bakke til. Det eksisterende betonhegn er udført med betonpæle nedstøbt i terræn med betonvægge imellem. Betonhegnet fremstår slidt med blottet armering og kan ikke flyttes uden at det bliver ødelagt. Der udføres derfor et nyt hegn omkring hele materialepladsen. Hegnet udføres som nedstøbte betonpæle med bræddewægge imellem, som f.eks. Lemming Hegn. Materialebåse og hegn ved materialebåse udføres som nedstøbte betonpæle med betonvægge for større holdbarhed. Grøntaffald udføres som en nedsænket bås med vægge i betonblokke. Båsen placeres med direkte adgang fra vejen. Der udføres bundsikring med en belægning af betonsten på hele materialepladsen. Den nuværende låge kan genanvendes og suppleres med låge ved grøntaffald og hegn herimellem.

Den nye maskin- og redskabsbygning på 68 m² (ca. 5,5 x 15 meter) opføres længst mod vest. Bygningen lægges øst-vest som den nuværende graverbygning, og parallelt med kirkebygningen. Bygningen foreslås opført med et uisoleret maskinrum og et isoleret redskabs- og værkstedsrum, hvor det er muligt at sætte en el-varmeblæser op i forbindelse med granddækning, eftersyn af maskiner mv. Desuden ønskes et toilet i bygningen til brug for graveren. Bygningen opføres som en sortmalet træbygning med tagpap med listedækning. For at bidrage til et minimere kirkens el-forbrug og CO₂-udledning, ønsker menighedsrådet at etablere solceller, som integreres i den sydvestlige tagflade. Bygningen udføres iøvrigt med et støbt betondekament og belægning på gulv med betonfliser. I toiletet udføres en rengøringsvenlig flisebelægning. Portene placeres ud mod kirkebygningen. Over værkstedet indrettes et fjemdepot med adgang fra maskinrummet. Der udføres stik til opladning af div. maskiner og værktøj.

I forbindelse med bygningen udføres en vaskeplads med afløb til faskine.

For at skabe en bedre og mere direkte forbindelse mellem materialepladsen/maskinbygningen og graverbygningen, ønsker menighedsrådet at udføre en ny stiftforbindelse mellem materialepladsen og den nordlige kirkegårdssti. Det foreslås derfor at der udføres en ca. 1 meter bred gangsti mellem materialepladsen og gangstien. Der udføres således en ny åbning i kirkebygningen. Overskydende sten fra kirkebygningen anvendes som støttemur i selve åbningen. Åbningen placeres under hensyntagen til aktive gravsteder.



Nuværende materialeplads set mod vest




Nuværende materialeplads set mod øst




Låge til materialepladsen



Indgang til kirkegården.

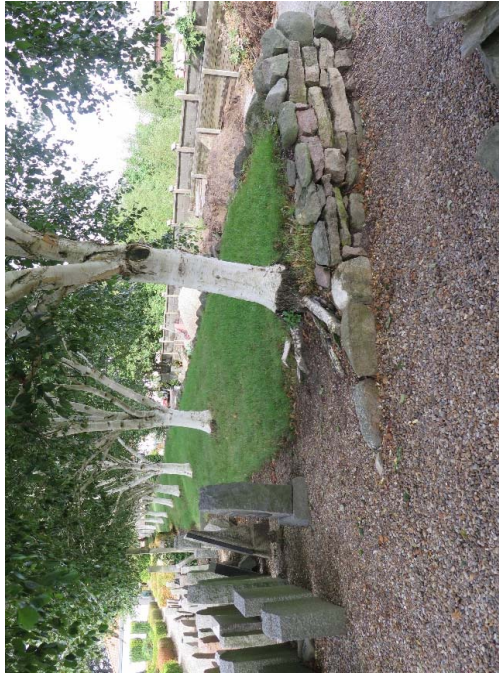

Det nordlige kirkedige set mod vest

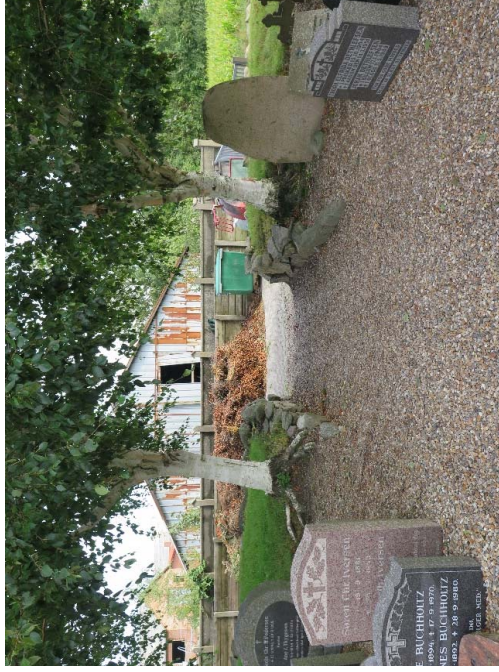


Kirkedige og udgang til materialeplads.




Adgangsvej mod nordøst.



Naboareal mod nord.

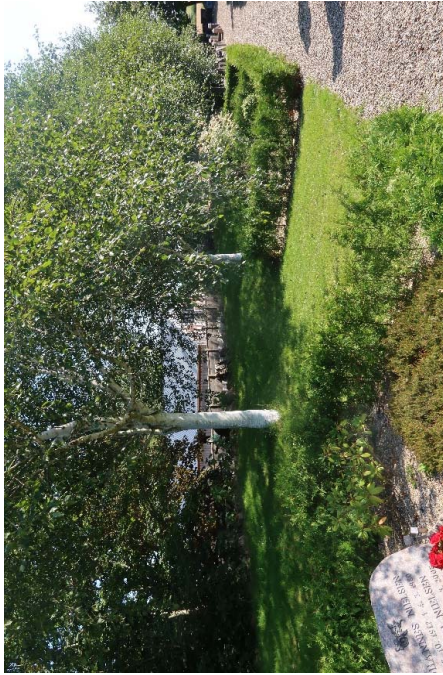

Ny sti mellem kirkegård og materialeplads ønskes udført hvor gravsteder er nedlagt

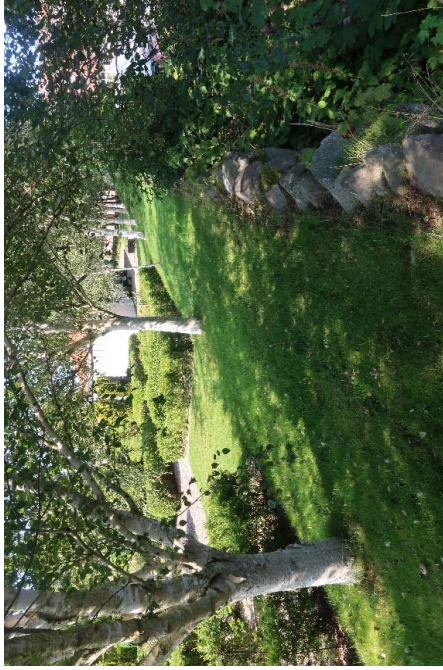

Kig fra kirkedige hvor ny sti ønskes udført og hen mod eksisterende graverbygning




SIGNATURFORKLARING:

--- PROJEKTMÅDE

SAG: ÅDUM KIRKE - NY MASKINBYGNING			
EMNE: LUFTFOTO		- EKSISTERENDE	
TEGN. AF: JWA	KONTR. AF: MRA	DATE: 07-06-2022	REV.:
MÅL: 1 : 1000	SAGS NR. 2671	TEGN. NR. AE.1.00	
LINJEN			
ARKITERMIA			

ALLEGADE 45 • 8700 HORSENS • CVR: 77 97 60 19 • www.linjen.dk • info@linjen.dk • T: +45 7562 6455

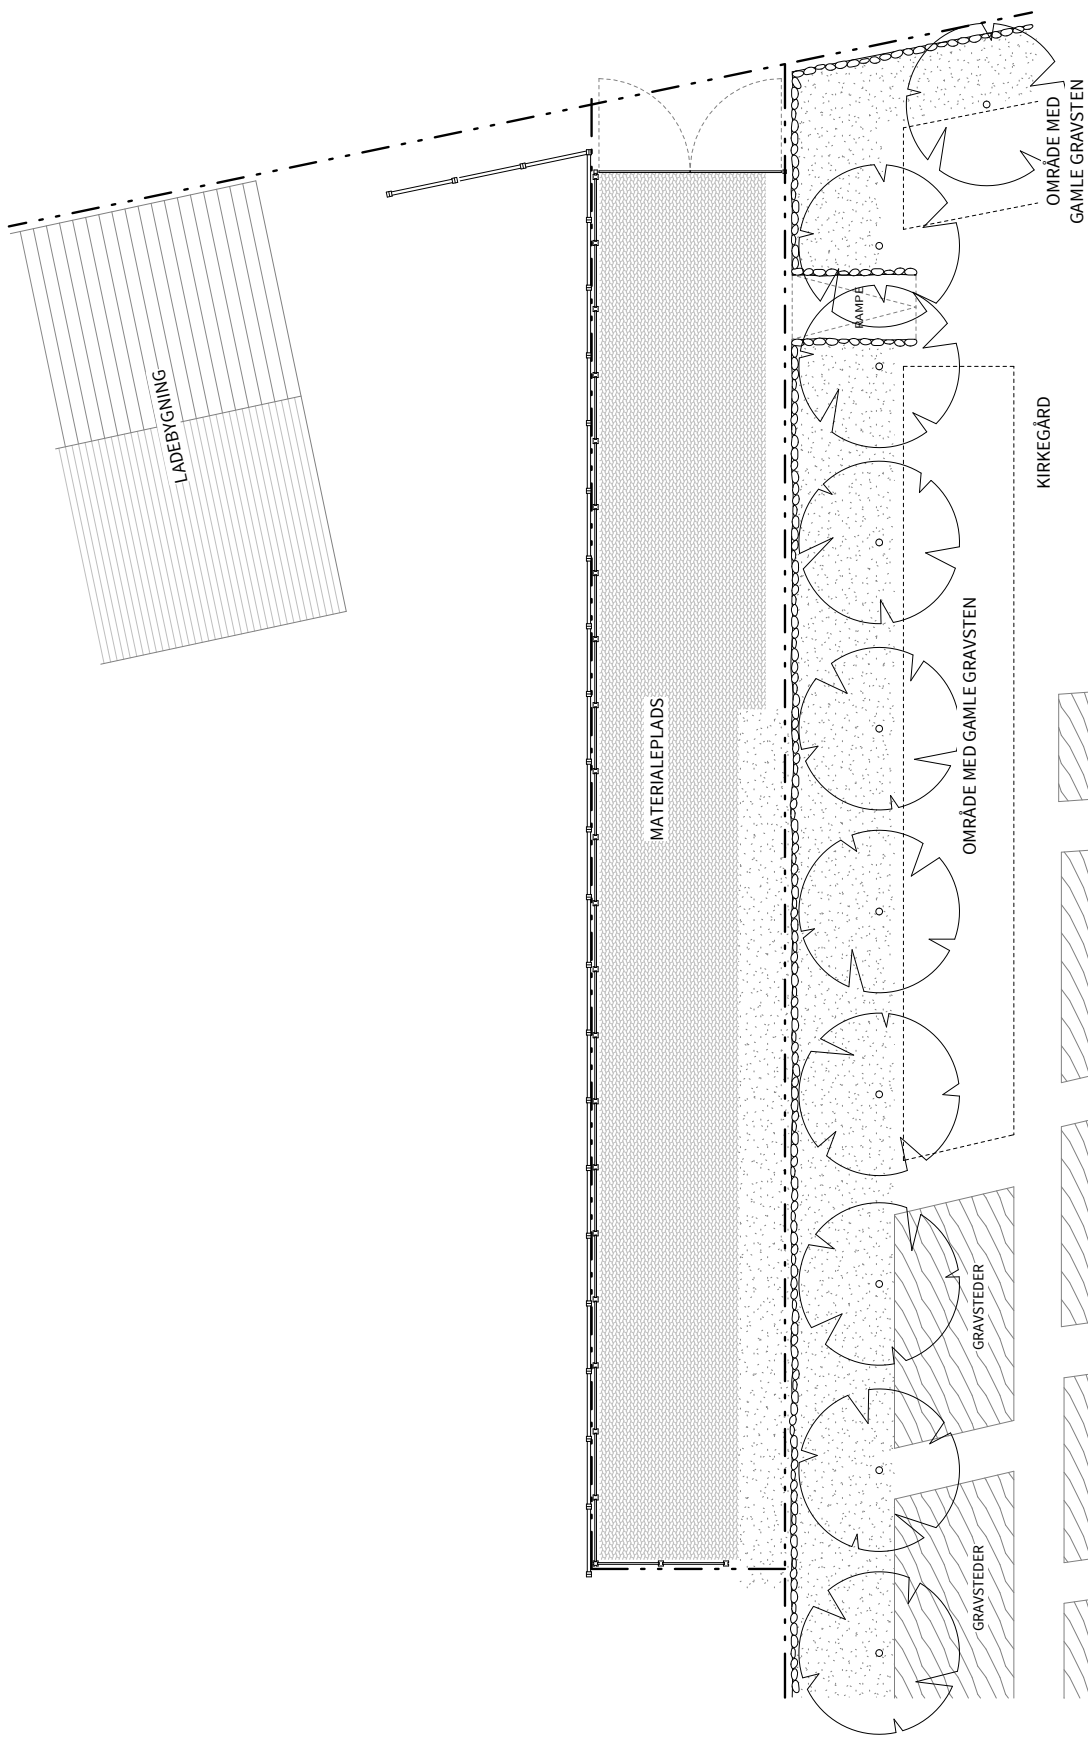

SAG:	ÅDUM KIRKE - NY MASKINBYGNING		
EMNE:	SITUATIONSPLAN	- EKSISTERENDE	
TEGN. AF:	JWA	KONTR. AF:	MRA
MÅL:	1 : 200	SAGS NR.	2671
		TEGN. NR.	AE.1.01

LINE

ARKITERMAA

ALLEGADE 45 • 8700 HORSSENS • CVR: 77 97 60 19 • www.linjen.dk • info@linjen.dk • T: +45 7562 6455

N






SIGNATURFORKLARING:

--- PROJEKTOMRÅDE

SAG:	ÅDUM KIRKE - NY MASKINBYGNING			
EMNE:	LUFTFOTO	- EKSISTERENDE		
TEGN. AF:	JWA	KONTR. AF:	MRA	DATO: 07-06-2022
MÅL:	1 : 1000	SAGS NR.	2671	TEGN. NR. AE.1.00
LINJEN				
ARKITERMIA				

ALLEGADE 45 • 8700 HORSENS • CVR: 77 97 60 19 • www.linjen.dk • info@linjen.dk • T: +45 7562 6455



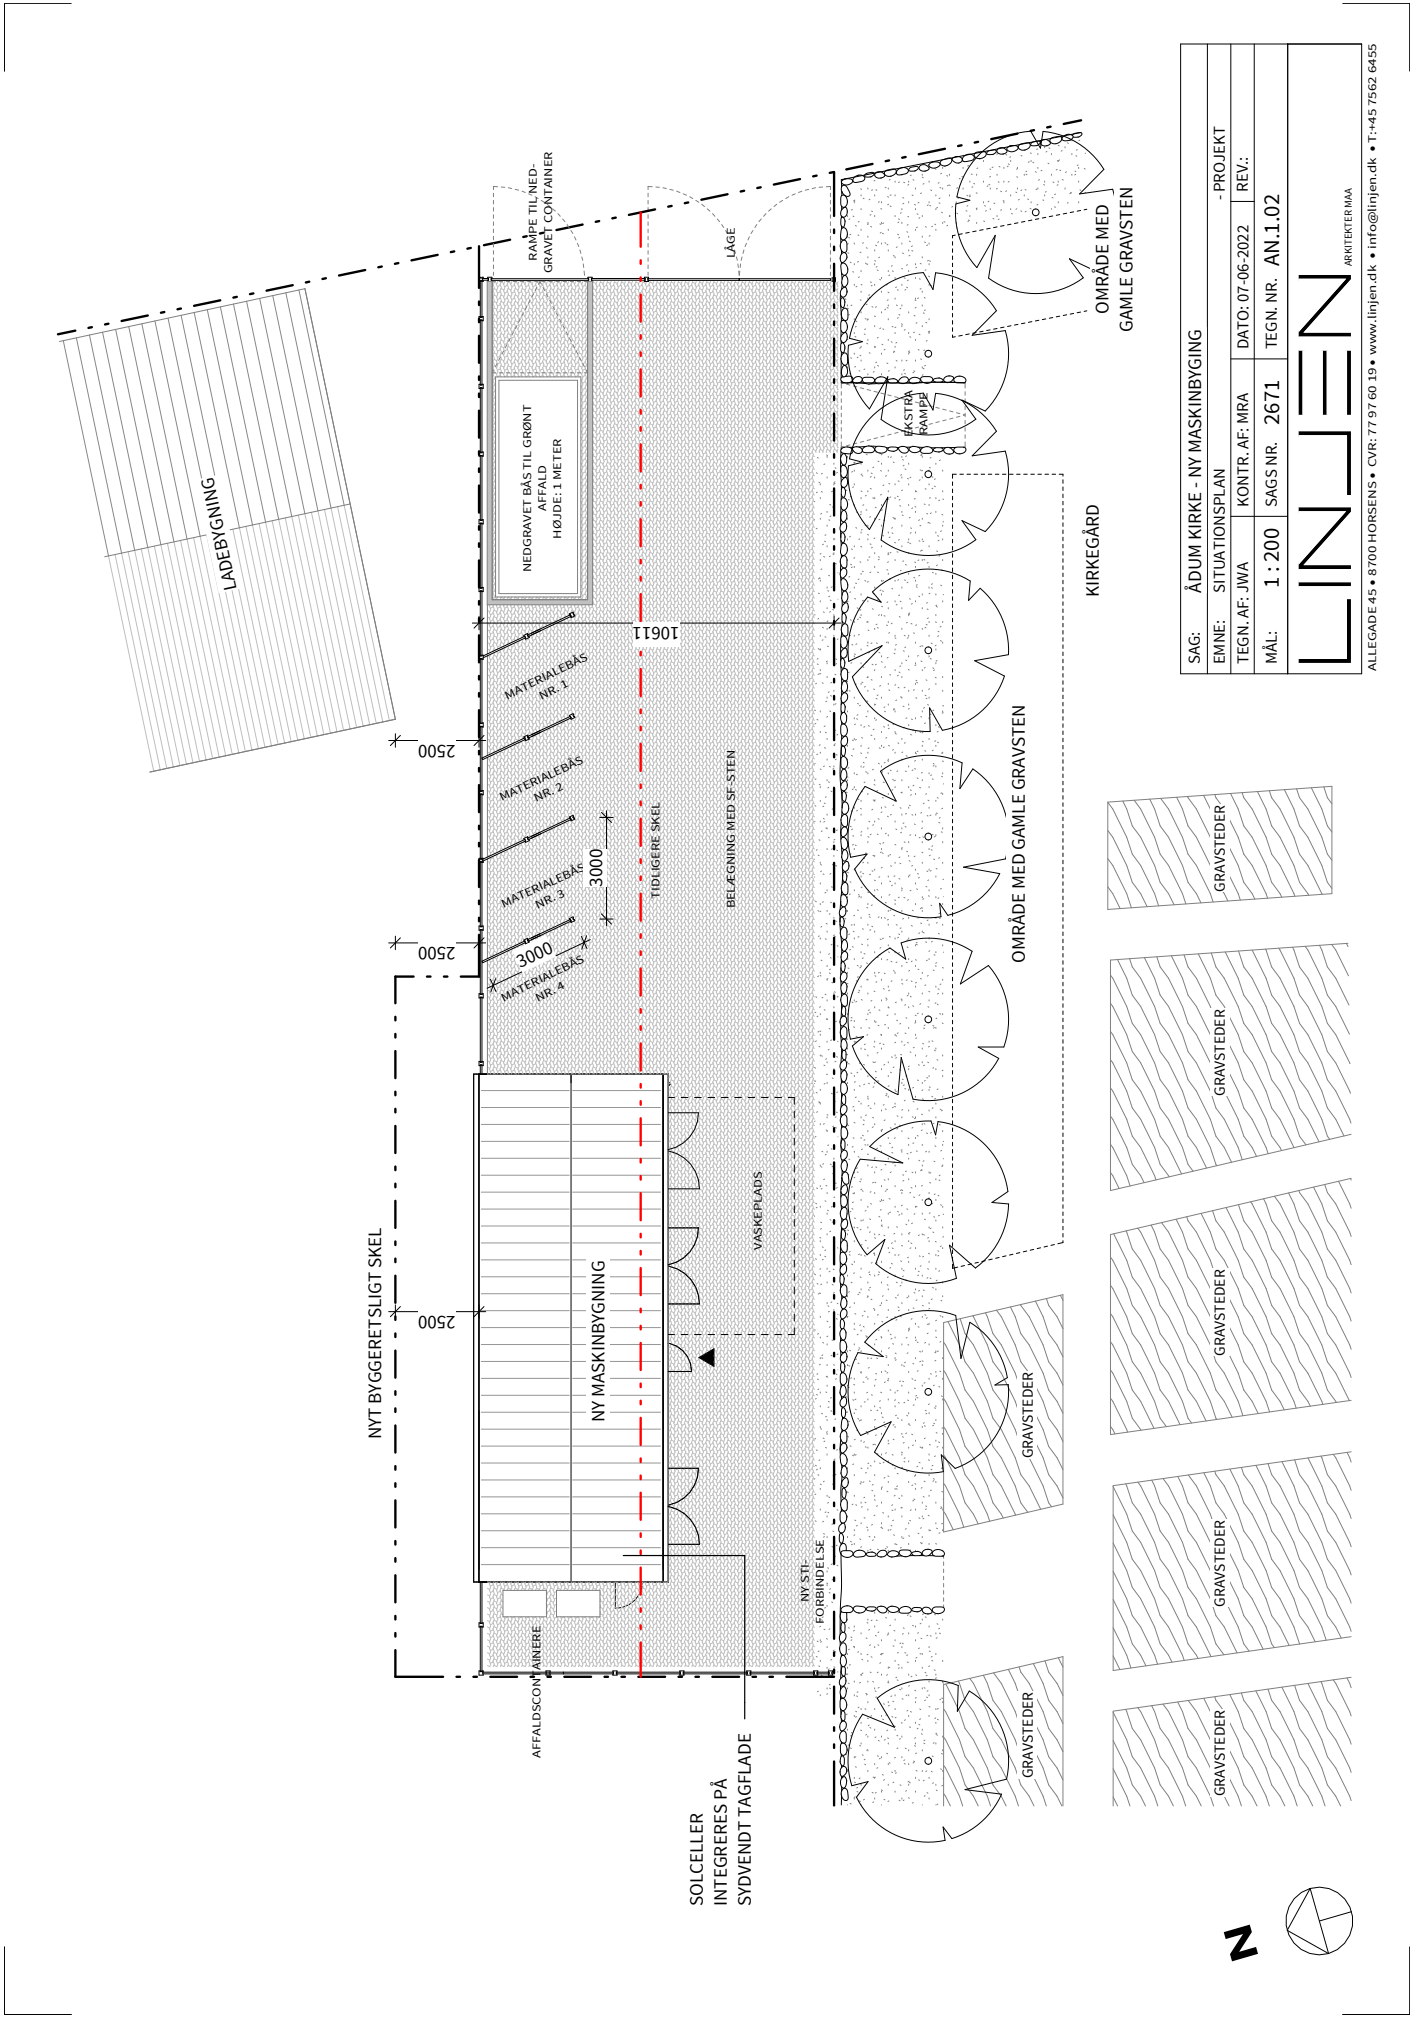


SAG:	ÅDUM KIRKE - NY MASKINBYGNING		
EMNE:	SITUATIONSPLAN	- PROJEKT	
TEGN. AF:	JWA	KONTR. AF:	MRA
MÅL:	1 : 200	SAGS NR.	2671
		TEGN. NR.	AN.1.02

ALLEGADE 45 • 8700 HORSENS • CVR: 77 97 60 19 • www.linjen.dk • info@linjen.dk • T: +45 7562 6455

ARKITERMAA

LINJEN

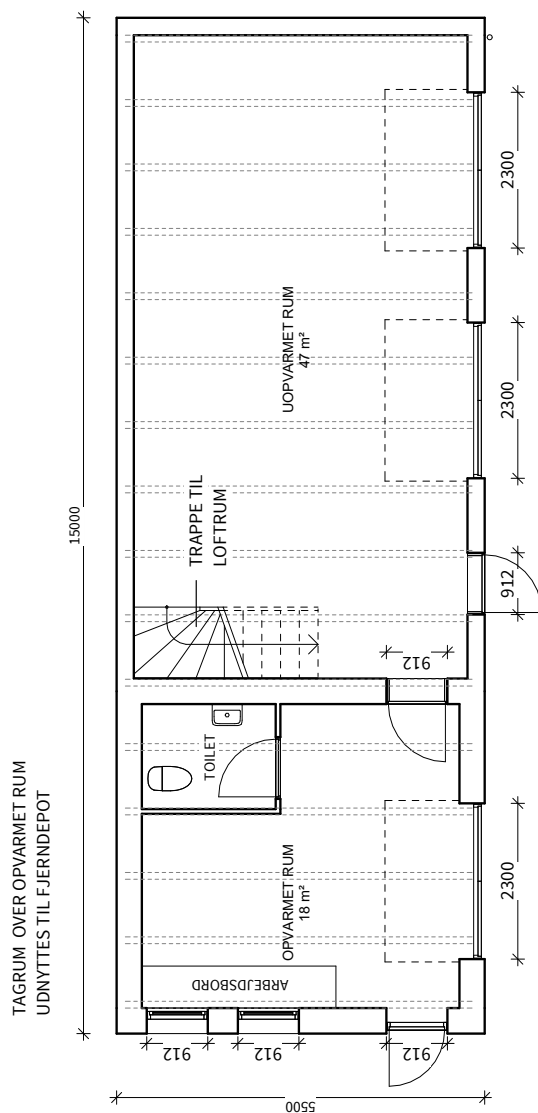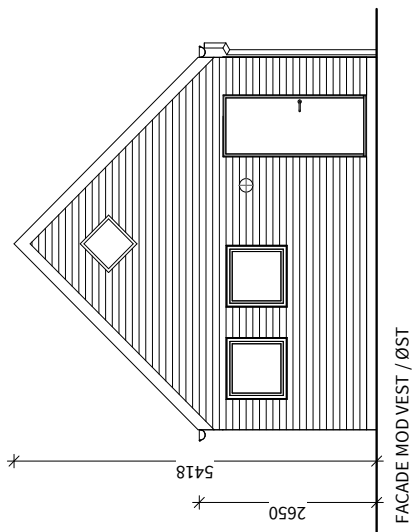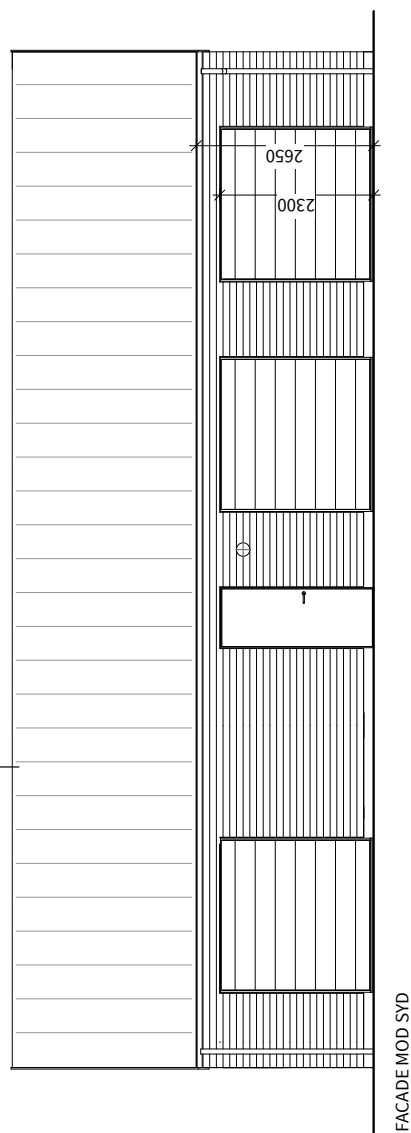

PLANTEGNING

SAG:	ÅDUM KIRKE - NY MASKINBYGNING		
EMNE:	NY MASKINBYGNING		
TEGN.AF: JWA	KONTR.AF: MRA	DATE: 07-06-2022	REV.:
MÅL:	1 : 100	SAGS NR. 2671	TEGN. NR. AN.1.03



ARKITEKT MAA

ALLERGEDE 45 • 8700 HORSENS • CVR: 77 97 60 19 • www.linjen.dk • info@linjen.dk • T: +45 7562 6455

ÅDUM KIRKE - NY GRAVERBYGNING

SKØNNET OVERSLAG, d. 18-05-2022

Håndværkerudgifter:

Nedbrydning, af eksisterende bygning	120.000,00 kr.
Miljøscreening	20.000,00 kr.
Byggeplads, skurvogn, køreplader mv.	30.000,00 kr.
Nybygning af graverbygning, ca. 109 m2 á 19.000 pr. m2	2.071.000,00 kr.
Fast inventar, køkken/bryggers, garderober, tøresskabe, afsat	150.000,00 kr.
Terræn	25.000,00 kr.
To stk. nye vandposter på kirkegården	20.000,00 kr.
Fremføring af vand til vandposter	25.000,00 kr.
Håndværkerudgifter, i alt	2.461.000,00 kr.
Ikke prissatte udgifter	246.100,00 kr.

Øvrige udgifter:

Byggetilladelse, afsat	7.000,00 kr.
Energirammeberegning/energimærkning	10.000,00 kr.
Geoteknisk undersøgelse, afsat	12.000,00 kr.
Evt. arkæologi, afsat	30.000,00 kr.
Brandteknisk dokumentation	20.000,00 kr.
Statisk dokumentation	20.000,00 kr.

Øvrige udgifter i alt:

99.000,00 kr.

Tekniske omkostninger:

Skitseforslag (Nyt skitseforslag vedr. ny graverbygning)	25.000,00 kr.
Hovedprojekt, udbud, tilsyn og byggeledelse, 11,5%	283.015,00 kr.
Ingeniørudgifter, afsat	50.000,00 kr.
Udlæg	12.000,00 kr.

Tekniske omkostninger i alt ekskl. moms

370.015,00 kr.

I alt excl. moms

3.176.115,00 kr.

25 % moms

794.028,75 kr.

I alt inkl. moms

3.970.143,75 kr.

ÅDUM KIRKE - NY MASKINHUSBYGNING, UDVIDELSE AF MATERIALEPLADS OG NYE MATERIALEBÅSE

SKØNNET OVERSLAG, rev. d. 07.06.2022

Håndværkerudgifter:

Nyt hegn med betonpæle og trævægge, ca. 26 meter	45.000,00 kr.
Udførelse af bundsikring 365 m2 belægning	219.000,00 kr.
Nye materialebåse med betonvægge	55.000,00 kr.
Nedsænket bås til grøntaffald	20.000,00 kr.
Ny låge, ved grøntaffald	15.000,00 kr.
Ny stiftorbindeise til materialeplads fra kirkegård	25.000,00 kr.
Ny maskinhusbygning 82,5 m2 a 12.500 kr.	1.031.250,00 kr.
Solcelleanlæg	90.000,00 kr.
Toilet i maskinbygning	165.000,00 kr.
Udførelse af kloak/faskine	35.000,00 kr.
Vandinstallation	30.000,00 kr.
Ny stikledning/strømforsyning, afsat	50.000,00 kr.
Byggetilladelse	5.000,00 kr.
Geoteknisk undersøgelse	10.000,00 kr.
Landindspektør	10.000,00 kr.
Evt. arkæologi, afsat	10.000,00 kr.
Nationalmuseets bistand ved ny åbning i kirkedige, afsat	15.000,00 kr.

Ikke prissatte udgifter	170.000,00 kr.
Håndværkerudgifter inkl. ikke prissatte udgifter i alt:	2.000.250,00 kr.

Øvrige udgifter:

Køb af nabo areal, ca. 250 m2, afsat	35.000,00 kr.
--------------------------------------	---------------

Tekniske omkostninger:

Skitseforslag (allerede udført)	15.000,00 kr.
Tilretning af skitseforslag, forhåndsdialog med kommunen	15.000,00 kr.
Hovedprojekt, udbud, tilsyn og byggeledelse, 10%	200.025,00 kr.
Udlæg	10.000,00 kr.
Tekniske omkostninger i alt ekskl. moms	240.025,00 kr.

I alt excl. moms	2.275.275,00 kr.
25 % moms	568.818,75 kr.
I alt inkl. moms	2.844.093,75 kr.

Note:
Evt. ingenlørudgifter er ikke indeholdt