

ÅRSBUDGET 2023

for Kristkirkens Sogns Menighedsråd

i Kolding Provsti

i Kolding Kommune

Myndighedskode 7928

CVR-nr. 21213519

Budget 2023 indeholder følgende:

Målsætning, særlige indsatsområder samt supplerende forklaringer

Årsbudget i hovedtal

Årsbudget fordelt på formål

Målsætninger

Kristkirkens sogns menighedsråd er i gang med en visionsproces. Som en del af denne proces ønskes en større indsats på kirkekulturområdet.

Særlige indsatsområder (jf. merudgiftsønsker m.v.)

Ønske om renovering af Kirkebuens køkken og handicaptollet

Ønske om elevator

Ønske om udvidet budgetramme til flere timer til kirkekulturmedarbejder

Supplerende forklaringer til budgettet

	Budget 2023	Budget 2022	Regnskab 2021	Regnskab 2020
1 Ligningsbeløb til drift	5.847.490	5.274.275	5.175.182,00	5.009.876,04
Driftsudgifter i alt	-5.847.490	-5.274.275	-5.311.267,13	-5.184.149,81
2 Kirkebygning og sognegård	-1.969.777	-1.566.110	-1.456.423,44	-1.580.362,24
2 Indtægter	4.275	3.600	4.275,00	3.600,00
2 Udgifter, løn	-685.123	-669.460	-659.866,27	-610.906,21
2 Udgifter, øvrige drift	-1.288.929	-900.250	-800.832,17	-973.056,03
3 Kirkelige aktiviteter	-2.648.601	-2.511.040	-2.232.576,80	-2.387.563,90
3 Indtægter	7.000	7.000	5.793,00	5.444,00
3 Udgifter, løn	-2.233.647	-2.083.064	-1.962.833,40	-2.040.700,19
3 Udgifter, øvrige drift	-421.954	-434.976	-275.536,40	-352.307,71
4 Kirkegård	0	0	0,00	0,00
4 Indtægter	0	0	0,00	0,00
4 Udgifter, løn	0	0	0,00	0,00
4 Udgifter, øvrige drift	0	0	0,00	0,00
5 Præstebolig mv.	16.114	28.700	-146.117,54	-17.794,51
5 Indtægter	151.786	148.800	151.786,08	148.711,66
5 Udgifter, løn	0	0	0,00	0,00
5 Udgifter, øvrige drift	-135.672	-120.100	-297.903,62	-166.506,17
6 Administration og fællesudgifter	-1.223.217	-1.213.221	-1.182.709,33	-1.160.394,99
6 Indtægter	0	0	90,00	90,00
6 Udgifter, løn	-693.618	-687.601	-670.566,05	-650.972,99
6 Udgifter, øvrige drift	-529.599	-525.620	-512.233,28	-509.512,00
7 Finansielle poster	-22.009	-12.604	-293.440,02	-38.034,17
A Resultat af drift	0	0	-136.085,13	-174.273,77
Forbrug af frie midler (jf. bilag 1)	0	0		
Resultat af drift inklusiv forbrug af frie midler	0	0		

* Se gruppe 7 for bevægelser

ANLÆGSBEVILLINGER

8 Anlægsramme				
Kirkebygning og sognegård ((80)+(81)+(82))	-2.807.994	0	-986.415,54	0,00
Kirkegård ((83)+(84))	0	0	0,00	0,00
Ligningsbeløb til anlæg ((92)+(93))	1.734.500	434.500	1.297.961,00	638.338,00
Præstebolig mv. ((85)+(86)+(87)+(88))	0	0	0,00	0,00
Renteindtægter af anlægsopsparing (90)	0	0	0,00	0,00
Salg af anlæg (91)	0	0	0,00	0,00
B Resultat af anlæg	-1.073.494	434.500	311.545,46	638.338,00
C Årets resultat	-1.073.494	434.500	175.460,33	464.064
E Heraf til balanceposter (=C-A)	-1.073.494	434.500		
+ Forbrug af frie midler konverteret til anlæg	0	0		
+ Forbrug af kirkekassens "salg af anlæg m.v."	0	0		
+ Forbrug af videreførte anlægsmidler tidl. år	0	0		
+ Forbrug af eksisterende opsparing	0	0		
Ligningsmidler til afdrag på lån	1.734.500	434.500		
Ligningsmidler til anlægsopsparing	0	0		
+ Nye lån	2.807.994	0		
Oplagt i stiftet "salg af anlæg m.v."	0	0		
Overf. til kirkekasse "salg af anlæg m.v."	0	0		
Renteindtægter af anlægsopsparing	0	0		
F Balanceposter (anlæg)	1.073.494	-434.500		
G Sum (=E+F)	0	0		

Tallene i parantes henviser til den 2-cifrede formålsskonto, som posten vedrører. Budgettes formålsskonti fremgår af de efterfølger

Formål

Indtægter

1 Fælles indtægter i alt

- 10 Ligningsbeløb til drift
- 11 Tillægsbevilling fra 5% midlerne
- 12 Ligning til samarbejder
- I alt

Budget 2023	Budget 2022	Regnskab 2021	Regnskab 2020	-- Budget 2023 heraf --		
				indtægter	Udgifter, løn	udgifter, øvrige drift
5.847.490	5.274.275	5.061.711,00	5.009.876,04	5.847.490	0	0
0	0	113.471,00	0,00	0	0	0
0	0	0,00	0,00	0	0	0
5.847.490	5.274.275	5.175.182,00	5.009.876,04	5.847.490	0	0

Driftsudgifter

2 Kirkebygning og sognegård

- 20 Fælles formål
- 21 Kirkebygning
- 22 Inventar, kirke (herunder orgel og klokker)
- 23 Sognegård
- 24 Kirkekontor (uden for kirke og sognegård)
- 25 Tjenstlige lokaler i præstegård
- I alt

Budget 2023	Budget 2022	Regnskab 2021	Regnskab 2020	-- Budget 2023 heraf --		
				indtægter	Udgifter, løn	udgifter, øvrige drift
0	0	0,00	0,00	0	0	0
-1.295.283	-878.514	-805.313,39	-953.209,26	0	-315.086	-980.197
-176.378	-189.164	-156.537,58	-142.211,49	0	-76.378	-100.000
-247.487	-258.629	-209.100,37	-237.265,37	0	-154.255	-93.232
-234.629	-223.803	-267.604,91	-231.881,00	4.275	-123.404	-115.500
-16.000	-16.000	-17.867,19	-15.795,12	0	-16.000	0
-1.969.777	-1.566.110	-1.456.423,44	-1.580.362,24	4.275	-685.123	-1.288.929

3 Kirkelige aktiviteter

- 30 Fælles formål
- 31 Gudstjeneste og kirkelige handlinger
- 32 Kirkelig undervisning
- 33 Diakonal virksomhed
- 34 Kommunikation
- 35 Kirkekor
- 36 Kirkekoncerter
- 37 Foretags- og mødevirksomhed
- 39 Kontingent til DSUK
- I alt

Budget 2023	Budget 2022	Regnskab 2021	Regnskab 2020	-- Budget 2023 heraf --		
				indtægter	Udgifter, løn	udgifter, øvrige drift
0	-31.684	-1.432,55	0,00	0	0	0
-967.469	-958.923	-894.886,89	-927.634,12	7.000	-830.815	-143.654
-132.000	-74.492	-16.272,34	-220.976,78	0	-72.000	-60.000
-545.030	-478.669	-409.163,12	-450.710,80	0	-475.530	-69.500
-225.698	-196.555	-221.553,10	-167.215,89	0	-96.698	-129.000
-537.859	-537.784	-518.508,62	-477.299,39	0	-524.059	-13.800
-230.545	-222.933	-170.760,18	-143.786,92	0	-224.545	-6.000
-10.000	-10.000	0,00	60,00	0	-10.000	0
0	0	0,00	0,00	0	0	0
-2.648.601	-2.511.040	-2.232.576,80	-2.387.563,90	7.000	-2.233.647	-421.954

4 Kirkegård

- 40 Kirkegården
- 41 Kapel/begravelse, urnenedsættelser
- 42 Krematorium
- 43 Arbejde uden for egen kirkegård
- I alt

Budget 2023	Budget 2022	Regnskab 2021	Regnskab 2020	-- Budget 2023 heraf --		
				indtægter	Udgifter, løn	udgifter, øvrige drift
0	0	0,00	0,00	0	0	0
0	0	0,00	0,00	0	0	0
0	0	0,00	0,00	0	0	0
0	0	0,00	0,00	0	0	0
0	0	0,00	0,00	0	0	0

Formål

5 Præstebolig mv.

- 50 Fælles formål
- 51 Præstebolig 1
- 52 Præstebolig 2
- 53 Præstebolig 3
- 54 Præstebolig 4
- 55 Præstebolig 5
- 56 Funktionærbolig
- 57 Skov og landbrug
- 58 Øvrige ejendomme

I alt

Budget 2023	Budget 2022	Regnskab 2021	Regnskab 2020	-- Budget 2023 heraf --		
				indtægter	Udgifter, løn	udgifter, øvrig drift
0	0	0,00	0,00	0	0	0
-574	6.500	-83.512,32	-29.114,81	95.398	0	-95.972
16.688	22.200	-62.605,22	12.500,41	56.388	0	-39.700
0	0	0,00	0,00	0	0	0
0	0	0,00	0,00	0	0	0
0	0	0,00	0,00	0	0	0
0	0	0,00	0,00	0	0	0
0	0	0,00	0,00	0	0	0
0	0	0,00	0,00	0	0	0
0	0	0,00	-1.180,11	0	0	0
16.114	28.700	-146.117,54	-17.794,51	151.786	0	-135.672

6 Administration og fællesudgifter

- 60 Fælles formål
- 61 Menighedsrådet/provstiudvalget
- 62 Personale, inkl. delt medarbejder
- 63 Bygning
- 64 Økonomi
- 65 Personregistrering - civil
- 66 Personregistrering - kirkelig
- 67 Efteruddannelse
- 68 Menighedsrådsvalg/provstiudvalgsvalg
- 69 Forsikring/Arb. miljørådg./Stiftbidrag (PU)
- 98 Udlånt til andet sogn

I alt

Budget 2023	Budget 2022	Regnskab 2021	Regnskab 2020	-- Budget 2023 heraf --		
				indtægter	Udgifter, løn	udgifter, øvrig drift
-139.254	-160.300	-119.386,18	-158.856,58	0	0	-139.254
-210.022	-212.735	-230.002,97	-207.275,16	0	-173.322	-36.700
-94.772	-87.411	-115.170,29	-61.993,70	0	-47.233	-47.539
-31.600	-31.600	-20.906,88	-32.369,25	0	-14.100	-17.500
-120.100	-123.100	-122.301,53	-124.234,75	0	-14.100	-106.000
-280.326	-277.649	-269.551,07	-268.828,36	0	-280.326	0
-164.537	-163.006	-158.212,98	-157.826,73	0	-164.537	0
-75.500	-38.500	-26.568,75	-19.834,70	0	0	-75.500
0	0	0,00	0,00	0	0	0
-107.106	-118.920	-120.608,68	-129.175,76	0	0	-107.106
0	0	0,00	0,00	0	0	0
-1.223.217	-1.213.221	-1.182.709,33	-1.160.394,99	0	-693.618	-529.599

7 Finansielle poster

- 70 Renter af stiftslån
- 71 Renter af realkredit og andre lån
- 72 Øvrige renteudgifter
- 73 Renteindt. af likvider (ex. kgd.)
- 74 Renteindt. af kirkekap.l (ex. gravkap.)
- 75 Kursgevinst/-tab
- 76 Momsregulering
- 79 Afregning - Lønmodtagernes Feriemidler

I alt

Budget 2023	Budget 2022	Regnskab 2021	Regnskab 2020	-- Budget 2023 heraf --		
				indtægter	Udgifter, løn	udgifter, øvrig drift
-13.009	-7.604	-18.339,03	-28.875,00	0	0	-13.009
0	0	0,00	0,00	0	0	0
-9.000	-5.000	-8.466,95	-5.852,43	0	0	-9.000
0	0	1.416,20	0,00	0	0	0
0	0	35,50	53,26	0	0	0
0	0	15.780,00	-3.360,00	0	0	0
0	0	0,00	0,00	0	0	0
0	0	-283.865,74	0,00	0	0	0
-22.009	-12.604	-293.440,02	-38.034,17	0	0	-22.009

Formål

8 Anlægsramme

80	Kirkebygning
81	Sognegård
82	Kirkekontor (udenfor kirke og sognegård)
83	Kirkegård
84	Krematorium
85	Præsteboliger
86	Funktionærboliger
87	Skov og landbrug
88	Øvrige ejendomme
90	Renteindtægt af anlægsopsparing
91	Salg af anlæg m.v.
92	Ligningsbeløb anlæg
93	5% tillægsbevilling anlæg
I alt	

Budget 2023	Budget 2022	Regnskab 2021	Regnskab 2020	-- Budget 2023 heraf --		
				indtægter	Udgifter, løn	udgifter, øvrig drift
-1.309.928	0	-986.415,54	0,00	0	0	-1.309.928
-1.498.066	0	0,00	0,00	0	0	-1.498.066
0	0	0,00	0,00	0	0	0
0	0	0,00	0,00	0	0	0
0	0	0,00	0,00	0	0	0
0	0	0,00	0,00	0	0	0
0	0	0,00	0,00	0	0	0
0	0	0,00	0,00	0	0	0
0	0	0,00	0,00	0	0	0
0	0	0,00	0,00	0	0	0
0	0	0,00	0,00	0	0	0
1.734.500	434.500	1.200.000,00	600.000,00	1.734.500	0	0
0	0	97.961,00	38.338,00	0	0	0
-1.073.494	434.500	311.545,46	638.338,00	1.734.500	0	-2.807.994

<u>Formål</u>	<u>2022 og tidligere</u>	<u>2023</u>	<u>2024</u>	<u>2025</u>	<u>2026</u>	<u>2027 og senere</u>	<u>I alt</u>
79	280.000	0	0	0	0	0	280.000

Bilag

Generelt vedrørende byggeprojekter

Fwd: Økonomi vedr. kommende byggeprojekter ved Kristkirken i Kolding

Jens Christian Nielsen <jens.christian.nielsen@gmail.com>
Til: Kasper Mogensen <kaspermogensen@gmail.com>

29. maj 2022 kl. 20.17

----- Videresendt mail -----

Fra: <hsn@arkimenter.dk>

Dato: fre. 6. maj 2022 kl. 15.53

Emne: Økonomi vedr. kommende byggeprojekter ved Kristkirken i Kolding

Til: Henry J. Ebsen <henryebsen@gmail.com>, Jens Christian Provstgaard Nielsen <jens.christian.nielsen@gmail.com>

Cc: <kolding.provsti@km.dk>

Hej Henry og Jens Christian,

Hermed fremsendes økonomi for de 4 planlagte projekter:

1. Udskiftning af vinduesbånd i tag, samt tagreparation
2. Etablering af elevator i trapperum
3. Udvidelse af menighedsbygning til handicaptoliet
4. Udvidelse og nyetablering af køkken

Projekterne er udspecificeret herefter med angivelser af priser.

Projekt 1: Udskiftning af vinduesbånd i tag, samt tagreparation

Pris er indhentet som underhåndsbud hos 2 tømrervirksomheder, hvor det billigste tilbud er indregnet herunder:

Entreprisen er indhentet som storeentreprise, hvor øvrige relaterede entreprisedeltagelse er indregnet i tilbuddet.

Tilbuddet er givet 10. februar 2022. Tilbuddet er vedhæftet som bilag.

Pris ekskl. moms:

Moms:

Pris inkl. moms: 1.337.650,00 kr.

Projekt 2: Etablering af elevator i trapperum

Pris for bygningskonstruktionerne er indhentet ved underhåndsbud hos 2 murervirksomheder, hvor det billigste tilbud er indregnet herunder:

Pris for elevator er indhentet ved én leverandør, eftersom der ikke fundet flere producenter i DK, der kan levere i de ønskede mål.

Entreprisen er indhentet som storentreprise, hvor øvrige relaterede entreprisedeltagelse er indregnet i tilbuddet.

Tilbuddene er ajourført pr. 5. maj 2022. Tilbuddene er vedhæftet som bilag.

Pris konstruktioner ekskl. moms:	580.350,00 kr.
Pris elevator ekskl. moms:	355.117,00 kr.
Moms:	233.866,75 kr.

Pris inkl. moms: **1.169.333,75 kr.**

Projekt 3: Udvidelse af menighedsbygning til handicaptilet

Pris er beregnet på grundlag udarbejdet skitsetegning T-1-0-Plan-07 af 15-03-2022, og beregnet efter priser i Molio Prisdata 2022:

Prisberegning er vedhæftet som bilag.

Pris ekskl. moms:	431.722,32 kr.
Moms:	107.930,58 kr.

Pris inkl. moms: **539.652,90 kr.**

Projekt 4: Udvidelse og nyetablering af køkken

Pris er beregnet på grundlag udarbejdet skitsetegning T-1-0-Plan-07 af 15-03-2022, og beregnet efter priser i Molio Prisdata 2022:

Prisberegning, samt tilbud fra køkkenleverandør, er vedhæftet som bilag.

Pris konstruktioner ekskl. moms:	294.432,14 kr.
Pris inventar og hvidevarer ekskl. moms:	322.964,00 kr.
Moms:	154.349,03 kr.

Pris inkl. moms: **771.745,17 kr.**

I forbindelse med de 4 processer tilbydes byggetilsyn-, og styring iht. nedenstående

Udskiftning af vinduesbånd i tag, samt tagreparation:

Forventet byggeperiode: 12 arbejdsdage + evt. vejrlig.

Tilbud på tilsyn og byggestyring for dette punkt jf. vedhæftet beregning: **10.960,- kr. inkl. moms.**

Etablering af elevator i trapperum:

Forventet byggeperiode: 5 uger

Tilbud på tilsyn og byggestyring for dette punkt jf. vedhæftet beregning: **21.510,- kr. inkl. moms.**

Udvidelse af menighedsbygning for handicaptoliet:

Forventet byggeperiode: 7 uger + evt. vejrlig.

Tilbud på tilsyn og byggestyring for dette punkt jf. vedhæftet beregning: **25.240,- kr. inkl. moms.**

Udvidelse og nyetablering af køkken:

Forventet byggeperiode: 7 uger + 1 uge ekstra tørretid til terrændæk

Tilbud på tilsyn og byggestyring for dette punkt jf. vedhæftet beregning: **25.240,- kr. inkl. moms.**

Det bemærkes at flere processer kan udføres samtidig, hvorved flere tilsynsopgave kan udføres samtidig.

Prisreduktion ved at udføre projekterne vedr. handicaptoliet og køkken samtidig er 12.500,- kr. inkl. moms.

Jeg hører gerne hvis der er spørgsmål til ovenstående.

God weekend!

Kopi sendt til Kolding Provsti.

Med venlig hilsen



Hardy Stagelund Nielsen

Arkitekt MDA

Syrenhaven 2

Bilag

Elevatorprojekt

Beregning af udgift til byggestyring

Sagsnr.:

21-15

Sagsbeskrivelse:

Tilbygning elevator

Dato: 06-05-2022

Ansvarlig: HSN



Ydelsesberegning

Gennemgang af fremmed materiale	Ikke inkluderet	0 Timer	0 møder
Indledende møde med bygherre	Ikke inkluderet	0 Timer	0 møder
Indledende møde med myndigheder	Ikke inkluderet	0 Timer	0 møder
Opstartsmøde med entreprenører		2 Timer	1 møde
Detaljeret tidsplan		2 Timer	
Byggeperiode		5 Uger	
Heraf lukket pga. ferie e.l.		0 Uger	
Arbejdsdage mellem tilsyn u. byggemøde		3 Dage	6 møder
Arbejdsdage mellem tilsyn m. byggemøde		10 Dage	3 møder
Aflevering inkl. dokument		4 Timer	1 møde
Færdigmelding hos kommune	Ikke inkluderet	0 Timer	
1 års gennemgang	Ikke inkluderet	Timer	0 møder
5 års gennemgang	Ikke inkluderet	Timer	0 møder
Gennemgang og godkendelse fakturaer		2 Timer	
Afstand til byggeplads		20 km	
Samlet tidsforbrug		19,75 Timer	
Samlet antal km.		440 km.	

Der regnes med timepris på:	1.000 kr./timen	inkl. moms
Kørsel afregnes til:	4,00 kr./km	inkl. moms
Samlet sum ekskl. moms	17.208 kr.	
Heraf moms	4.302 kr.	
Samlet sum inkl. moms	21.510 kr.	

Bemærkninger:

Under en byggeperiode kan der opstå uforudsete forhold, der skal håndteres, hvilket ikke er inkluderet i ovenstående beregning.

Ved byggestyring håndteres uforudsete forhold, så processen og byggeriet ikke lider skade, og afregner derfor som tillæg efter medgået tid + kørsel.

Kommunikation uden for byggemøder, mellem tilsyn og entreprenører, bygherre, myndigheder o.l. afregnes efter medregnet tid.

I tilfælde af længerevarende uforudsete forhold orienteres bygherres snarest muligt, for nærmere dialog og aftale om videre proces.

Såfremt byggeperioden reduceres, eller forlænges, ændres antallet af møder samt prisen herefter ud fra ovenstående beregning.

Kunde: **Arkimentor**
 Syrenhaven 2
 6040 Egtved
 ATT.: Hardy Stagelund Nielsen
 Tel. nr: 51 18 80 01
 Mail: hsn@arkimentor.dk

TILBUD NR: 5035214.005
 2022-05-05

Levering: **AluLet LSPI med vinkel udgang**
 Adresse: Kristkirken, Haderslevvej 38, 6000 Kolding

HYDRO-CON A/S
 Stæremosen 70
 3250 Gilleleje
 Tlf +45 48365400
 CVR-nr 27762891
 Bank: Nordea Bank Dk
 Bankkonto nr: 24110255601807
 www.hydro-con.dk

Vi har hermed fornøjelsen at tilbyde følgende: AluLet LSPI med vinkel udgang
 Liftanlæg iflg. specifikation: HC.PS.01.LSPI-5035214.001
 Som vi håber er i overensstemmelse med Deres ønsker. Pris inkl montage og opstillingskontrol.
 Bygningsarbejder, mv. er ikke inkluderet.
 Arbejdsgaranti ifølge AB18 par. 9 kan tilvælges, merpris kr. 3.000,00 pr lift/elevator.
 Leveringstid (elevatoranlæg): Pt. 16-20 uger fra ordrebekræftelse til montagestart. Med betingelse af afklaret produktspecifikation inden for 5 dage ordrebekræftigelse. Forbehold for forskydninger i tidsplan grundet force majeure (eksempelvis Covid-19, eller lign.). Betaling som standard netto 14 dage.
 Leveringsbetingelser i flg. NLM 94. Tilbuddet: Gælder 3 mdr. fra d.d. 2 års reklamationsret.
 1 års garanti (betinget af foreskr. lovpl. vedligeh./service). 3 års garanti (beting. af indgåelse servicekont.).
 Faktureringsstrin: (af total enterprisesum): 30% ved ordre (betaling senest 8 uger inden lev./mont.start)
 30% ved levering (første aftale, betaling inden levering). 30% ved færdigmelding. 10% ved aflevering
 Bygherres sikkerhedstillæse stilles ifølge AB18 par. 10, for bet.trin efter levering.

Tekst	Antal	å`pris	Beløb
AluLet LSPI med vinkel udgang	1	170.795	170.795
Montage inkl. fragt	1	71.000	71.000
Opstillingskontrol iflg. bekendtgørelse	1	5.292	5.292
*Tillæg for lav dør på en etage, samt speciel udførelse jf. tegnir	1	4.000	4.000
Automatiske døre	3	8.889	26.667
Tillæg maling af skakt kr. 48.500,-			
Tillæg glasfelter i skakt kr. 28.863,-			
Samlet pris ekskl. moms:			277.754 kr.
Moms:			69.439 kr.
Samlet pris inkl. moms:			347.193 kr.

Vi håber, at ovenstående har er som forventet, og skulle der være yderligere spørgsmål af teknisk eller kommerciel karakter, er De naturligvis velkommen til at kontakte os.

Noter:

Mål og detaljer opmåles når gruber er lavet / projekteret.

* Tillæg for lav dør på en etage samt specieludførelse jf. tegning HC.DR.01.5035214-opstalt.003

Med venlig hilsen
 Carsten Hansen, HYDRO-CON Elevator A/S
 Mobil: 27 61 54 09, mail: caha@hydro-con.dk

Emne: Kristkirken Kolding



Carsten lund <cl@ovelarsenas.dk>
til hsn

fre. 6. maj 09.17

Du ser en vedhæftet meddelelse. Gmail kan ikke bekræfte ægtheden af vedhæftede meddelelser.

Hej Hardy

Tillægspriser ift. tilbud fra d. 14-7-2021

Nedbrydning	4.250 kr.
Betonarbejde	5.150 kr.
Div. materialer	10.300 kr.
Løn	7.650 kr.

Tillæg i alt 27.350 kr.

Der er ikke medregnet ekstra til elevator.

Arkimentor
Syrenhaven 2
6040 Egtved

Vedr.:
Haderslevvej 38

Tilbud

Nummer: **9712**
Dato: 14-07-2021
Side: 1
Kunde: 16136
Sagsnr: 3514 - 0

I henhold til aftale, har vi hermed fornøjelsen, at fremsende pris på:
Nye gulve elevاتور ændring af trappe mm

Beskrivelse	Antal	Enhed	å pris	Beløb
Murer og betonarbejde maler og tømrerarbejder				
Afdækning af gulv mm i forhal				
Nedbrydning af gulv 20 m2				
Udlægning af 300 mm kl. 31 flamingo				
Støbning af nyt gulv				
Støbning af nyt trappetrin				
Lægning af klinker afsat 400 kr. pr. m2.				
Udskiftning af klinker i hall medregnet 3 rækker				
Etablering af nyt dørhul samt tilmuring af eks.				
Balystre ænders på balkon				
Demontering og montering af eks. dør				
Eks. trappe forlænges med 3 trin				
Demontering af eks. skabe				
Maling af balystre samt berørte flader				
Levering af div. materialer				
Delpris				258.000,00
Afsat til elarbejde				
Delpris				15.000,00
Afsat til Elevator ifølge udleveret bilag fra Hydr-Con				
Delpris				280.000,00

BETON • MURER • TØMRER • MALER

Murermester Ove Larsen A/S • Ibæk Strandvej 9 • DK-7100 Vejle • Tlf. 75 83 51 55 • Fax 75 72 09 19

E-mail post@ovelarsenas.dk • www.ovelarsenas.dk • CVR 10692172

Bilag

Ombygning af køkken og handicптоilet

Beregning af udgift til byggestyring

Sagsnr.:

21-15

Sagsbeskrivelse:

Ombygning køkken

Dato: 06-05-2022

Ansvarlig: HSN



Ydelsesberegning

Gennemgang af fremmed materiale	Ikke inkluderet	0	Timer	0 møder
Indledende møde med bygherre	Ikke inkluderet	0	Timer	0 møder
Indledende møde med myndigheder	Ikke inkluderet	0	Timer	0 møder
Opstartsmøde med entreprenører		2	Timer	1 møde
Detaljeret tidsplan		2	Timer	
Byggeperiode		7	Uger	
Heraf lukket pga. ferie e.l.		0	Uger	
Arbejdsdage mellem tilsyn u. byggemøde		3	Dage	8 møder
Arbejdsdage mellem tilsyn m. byggemøde		10	Dage	4 møder
Aflevering inkl. dokument		4	Timer	1 møde
Færdigmelding hos kommune	Ikke inkluderet	0	Timer	
1 års gennemgang	Ikke inkluderet		Timer	0 møder
5 års gennemgang	Ikke inkluderet		Timer	0 møder
Gennemgang og godkendelse fakturaer		2	Timer	
Afstand til byggeplads		20	km	
Samlet tidsforbrug		23,00	Timer	
Samlet antal km.		560	km.	

Der regnes med timepris på:	1.000 kr./timen	inkl. moms
Kørsel afregnes til:	4,00 kr./km	inkl. moms
Samlet sum ekskl. moms	20.192 kr.	
Heraf moms	5.048 kr.	
Samlet sum inkl. moms	25.240 kr.	

Bemærkninger:

Under en byggeperiode kan der opstå uforudsete forhold, der skal håndteres, hvilket ikke er inkluderet i ovenstående beregning.

Ved byggestyring håndteres uforudsete forhold, så processen og byggeriet ikke lider skade, og afregner derfor som tillæg efter medgået tid + kørsel.

Kommunikation uden for byggemøder, mellem tilsyn og entreprenører, bygherre, myndigheder o.l. afregnes efter medregnet tid.

I tilfælde af længerevarende uforudsete forhold orienteres bygherres snarest muligt, for nærmere dialog og aftale om videre proces.

Såfremt byggeperioden reduceres, eller forlænges, ændres antallet af møder samt prisen herefter ud fra ovenstående beregning.

Beregning af udgift til byggestyring

Sagsnr.:

21-15

Sagsbeskrivelse:

Tilbygning toilet

Dato: 06-05-2022

Ansvarlig: HSN



Ydelsesberegning

Gennemgang af fremmed materiale	Ikke inkluderet	0	Timer	0 møder
Indledende møde med bygherre	Ikke inkluderet	0	Timer	0 møder
Indledende møde med myndigheder	Ikke inkluderet	0	Timer	0 møder
Opstartsmøde med entreprenører		2	Timer	1 møde
Detaljeret tidsplan		2	Timer	
Byggeperiode		7	Uger	
Heraf lukket pga. ferie e.l.		0	Uger	
Arbejdsdage mellem tilsyn u. byggemøde		3	Dage	8 møder
Arbejdsdage mellem tilsyn m. byggemøde		10	Dage	4 møder
Aflevering inkl. dokument		4	Timer	1 møde
Færdigmelding hos kommune	Ikke inkluderet	0	Timer	
1 års gennemgang	Ikke inkluderet		Timer	0 møder
5 års gennemgang	Ikke inkluderet		Timer	0 møder
Gennemgang og godkendelse fakturaer		2	Timer	
Afstand til byggeplads		20	km	
Samlet tidsforbrug		23,00	Timer	
Samlet antal km.		560	km.	

Der regnes med timepris på:	1.000 kr./timen	inkl. moms
Kørsel afregnes til:	4,00 kr./km	inkl. moms
Samlet sum ekskl. moms	20.192 kr.	
Heraf moms	5.048 kr.	
Samlet sum inkl. moms	25.240 kr.	

Bemærkninger:

Under en byggeperiode kan der opstå uforudsete forhold, der skal håndteres, hvilket ikke er inkluderet i ovenstående beregning.

Ved byggestyring håndteres uforudsete forhold, så processen og byggeriet ikke lider skade, og afregner derfor som tillæg efter medgået tid + kørsel.

Kommunikation uden for byggemøder, mellem tilsyn og entreprenører, bygherre, myndigheder o.l. afregnes efter medregnet tid.

I tilfælde af længerevarende uforudsete forhold orienteres bygherres snarest muligt, for nærmere dialog og aftale om videre proces.

Såfremt byggeperioden reduceres, eller forlænges, ændres antallet af møder samt prisen herefter ud fra ovenstående beregning.



Arkimentor

21-15: Priskalkulation Handicaptolet



Prisberegning

Sag: Udvidelse til handicaptollet
Sagsnr.: 21-15
Beregner: HSN
Prisindeks: Januar 2022

Dato: 06-05-2022



Samlet kostpris:	479.691,47 Kr.
Geografisk reguleringsfaktor:	0,90
Samlet geografisk kostpris:	431.722,32 Kr.
Moms:	107.930,58 Kr.
Samlet pris inkl. moms:	539.652,90 Kr.

Pkt.	V&S ref.	Beskrivelse	Mængde	Enhed	Enhedspris	Kostpris
01	04.00.11.01	Hulmur af tegl 350 mm, nedrive manuelt	9,50	m2	722,05 Kr.	6.859,48 Kr.
02	03.00.01.09	Fundament 350 mm armeret beton, nedrive	3,00	m2	1.920,19 Kr.	5.760,57 Kr.
03	04.01.46.04	Termorude, større end 1,00 m², udtage fra ramme	8,00	m2	182,76 Kr.	1.462,08 Kr.
04	04.01.76.01	Facadeplader af fibercement at aftage	2,00	m2	105,73 Kr.	211,46 Kr.
05	03.05.35.01	Spredt afstivning, opstille og nedtage	9,00	m2	203,76 Kr.	1.833,84 Kr.
06	02.05.11.02	Belægningssten af tegl sat i grus, optage	20,00	m2	69,74 Kr.	1.394,80 Kr.
07	02.46.65.02	Eksist. teglsten på fladen i sildebensmønster	20,00	m2	665,00 Kr.	13.300,00 Kr.
08	01.08.13.01	Støvvæg af lægter/plast	12,00	m2	221,38 Kr.	2.656,56 Kr.
09	04.23.18.01	Udv. bekledning, 12 mm krydsfiner på træskelet	12,00	m2	288,17 Kr.	3.458,04 Kr.
10	03.05.11.05	350 mm rende - maskinudgrave og bortkøre	12,30	lbm	201,70 Kr.	2.480,91 Kr.
11	03.15.60.04	400 mm uarm. betonfundament i jordrende	7,00	m2	1.101,61 Kr.	7.711,27 Kr.
12	03.15.60.07	Tillæg moderat miljø, 30 MPa pr.10 mm/m²	7,00	m2	3,75 Kr.	26,25 Kr.
13	03.15.04.02	Armering B550, Ø 14 - 25 mm i fundamenter/dæk	85,00	kg	36,66 Kr.	3.116,10 Kr.
14	03.15.63.13	Fundament af Leca termblokke, t = 390 mm	3,50	m2	2.126,56 Kr.	7.442,96 Kr.
15	04.18.25.08	Sokkelpuds på betonsokler	3,50	m2	654,66 Kr.	2.291,31 Kr.
16	03.15.13.02	Beton 20 MPa passiv miljø i fundament	0,40	m3	2.994,02 Kr.	1.197,61 Kr.
17	03.15.04.01	Armering B550, Ø 8 - 12 mm i fundamenter/dæk	12,00	kg	51,84 Kr.	622,08 Kr.
18	03.15.63.01	Fundament af Leca blokke 600, t = 100 mm	1,40	m2	779,69 Kr.	1.091,57 Kr.
19	03.05.05.02	Byggegrube, maskinudgrave og bortkøre < 5 km	6,00	m3	184,36 Kr.	1.106,16 Kr.
20	03.20.45.14	200 mm polystyren i terrændæk, Super EPS 80	24,00	m2	373,44 Kr.	8.962,56 Kr.
21	03.20.17.01	Gulvbeton 25 MPa, terrændæk	1,50	m3	2.619,30 Kr.	3.928,95 Kr.
22	03.20.17.05	Tillægspris for Dramix stålfibre, 15 kg	12,00	m3	290,49 Kr.	3.485,88 Kr.
23	03.20.57.01	Let slibning betongulve, 0 - 1 mm pr. m²	12,00	m2	101,66 Kr.	1.219,92 Kr.
24	03.20.80.01	Tætning mod radon langs fundament	16,00	lbm	133,07 Kr.	2.129,12 Kr.
25	04.19.65.14	Altaj, Grigio Scuro, 300 x 300 mm, gulv > 8 m²	20,00	m2	1.199,08 Kr.	23.981,60 Kr.
26	04.18.16.02	15 mm dilatationsfuge, Sikahyflex-250	4,00	lbm	98,17 Kr.	392,68 Kr.
27	04.15.30.07	468 mm hulmur af facadesten/bagmursten	20,00	m2	2.724,07 Kr.	54.481,40 Kr.
28	04.17.01.06	Overligger maskinsten, facademur 228 mm	18,00	lbm	951,62 Kr.	17.129,16 Kr.
29	04.15.15.01	Murpap PF 2000 under 108 mm murværk	11,00	lbm	32,76 Kr.	360,36 Kr.
30	04.15.15.09	Murpap, 468 mm mur 2 skifter op i bagmur	5,50	lbm	242,82 Kr.	1.335,51 Kr.
31	04.15.05.13	Hulmursisolering, 240 mm murbatts kl. 32	20,00	m2	340,59 Kr.	6.811,80 Kr.
32	04.18.65.04	Murafdekning, 500 x 50/70 mm	6,00	lbm	1.124,12 Kr.	6.744,72 Kr.
33	04.19.25.02	Vandskuring af murstensvægge	40	m2	187,19 Kr.	7.487,60 Kr.
34	04.19.25.03	Tillæg for farvet vandskuring af vægge	40	m2	47,49 Kr.	1.899,60 Kr.
35	04.56.24.01	Facader, MBK 8556, puds	40	m2	181,99 Kr.	7.279,60 Kr.
36	04.16.10.01	Indervægge, 108 mm gule maskinsten	10	m2	1.568,06 Kr.	15.680,60 Kr.
37	04.17.01.01	Overligger blødstrøgne sten, 108 mm	1	lbm	519,02 Kr.	519,02 Kr.
38	04.19.25.02	Vandskuring af indvendige murstensvægge	20	m2	187,19 Kr.	3.743,80 Kr.
39	04.19.25.03	Tillæg for farvet vandskuring af vægge	20	m2	47,49 Kr.	949,80 Kr.
40	04.56.24.01	Facader, MBK 8556, puds	20	m2	181,99 Kr.	3.639,80 Kr.

41	04.20.05,27	185 x 333 mm limtræ GL30h i bjælkelag	6,5 lbm	1.031,65 Kr.	6.705,73 Kr.
42	04.20.35,08	45 x 295 mm høvlet tømmer i tagværk	42 lbm	203,10 Kr.	8.530,20 Kr.
43	04.23.64,10	Akustikloft Gyptone Quattro 20, 600 x 600 mm	16,00 m2	615,65 Kr.	9.850,40 Kr.
44	04.23.36,01	Underlag for lofter, 38 x 57 mm lægter	16,00 m2	216,34 Kr.	3.461,44 Kr.
45	04.23.39,05	Træunderlag 300 mm mellemrum ml. brædder	16,00 m2	112,54 Kr.	1.800,64 Kr.
46	04.23.33,04	Beklædning, 21 mm krydsfiner TG2	16,00 m2	261,29 Kr.	4.180,64 Kr.
47	04.22.05,15	195 mm mineraluld kl. 34 trækonstruktion	16,00 m2	280,89 Kr.	4.494,24 Kr.
48	04.25.03,01	Udv. isol. 100 mm Hardrock Energy	18,00 m2	446,64 Kr.	8.039,52 Kr.
49	04.25.17,01	Tagpapdækning med dampspærre, 2 lag	18,00 m2	560,20 Kr.	10.083,60 Kr.
50	04.25.25,01	Inddækning med asfaltpap ved murværk	6,00 lbm	271,49 Kr.	1.628,94 Kr.
51	04.40.86,03	Drypkant ved facade, zink 14, snit 125 mm	4,00 lbm	153,31 Kr.	613,24 Kr.
52	04.55.43,11	Pladelofter perforerede, forankringsgrunder	16,00 m2	37,76 Kr.	604,16 Kr.
53	04.55.43,12	Pladelofter perforerede, stryge med akrylmaling	16,00 m2	34,99 Kr.	559,84 Kr.
54	04.30.25,04	Fast vindue af træ/alu, 948 x 2.118 mm, 3 lags	3,00 stk	7.108,42 Kr.	21.325,26 Kr.
55	04.31.30,02	Skydedør, 1,0 x 2,1 m, hvidmalet, glat	1,00 stk	5.496,59 Kr.	5.496,59 Kr.
56	04.32.66,02	Fugning vindue/dør, 15 mm SikaHyflex-250 Facade	42,00 lbm	83,38 Kr.	3.501,96 Kr.
57	05.14.36,04	Toiletstøtte med ben, hvid, højderegulerbar	1,00 stk	2.337,34 Kr.	2.337,34 Kr.
58	05.11.01,08	Rehap vask, højderegulerbar, Pressalit Care	1,00 stk	12.862,79 Kr.	12.862,79 Kr.
59	05.10.01,10	Toilet, Ifö Spira 6261, høj model, på gulv	1,00 stk	6.859,97 Kr.	6.859,97 Kr.
60	Prisskøn	Tillæg for ydermur som buet	20,00 m²	400,00 Kr.	8.000,00 Kr.
61	Prisskøn	Vandinstallation ført fra køkken	1,00 stk	20.000,00 Kr.	20.000,00 Kr.
62	Prisskøn	Kloakering inkl. rensebrønd	1,00 stk	20.000,00 Kr.	20.000,00 Kr.
63	Prisskøn	Elinstallation inkl. sensor v. toilet	1,00 stk	20.000,00 Kr.	20.000,00 Kr.
64		Uforudsete udgifter	15,00 %		62.568,45 Kr.

Prisberegning er udarbejdet med udgangspunkt i Molio Prisdata 2022



Arkimentor

21-15: Priskalkulation køkkenudvidelse



Prisberegning

Sag: Køkkenudvidelse
Sagsnr.: 21-15
Beregner: HSN
Prisindeks: Januar 2022

Dato: 06-05-2022



Samlet kostpris: 327.146,82 Kr.
Geografisk reguleringsfaktor: 0,90

Samlet geografisk kostpris: 294.432,14 Kr.
Moms: 73.608,03 Kr.

Samlet pris inkl. moms: 368.040,17 Kr. ekskl. inventar og hårde hvidevarer

Pkt.	V&S ref.	Beskrivelse	Enhed	Mængde	Enhedspris	Kostpris
1	01.08.13.01	Støvvæg af lægter/plast	m2	12	221,38 Kr.	2.656,56 Kr.
2	04.23.18.01	Udv. beklædning, 12 mm krydsfiner på træskelet	m2	12	288,17 Kr.	3.458,04 Kr.
3	04.00.11.02	Massiv teglmur 108 mm, nedrive manuelt	m2	17,00	372,47 Kr.	6.331,99 Kr.
4	02.05.41.12	Skæring i asfalt eller beton med fugeskærer	lbm	5,00	286,97 Kr.	1.434,85 Kr.
5	03.00.01.03	Fundament 350 mm uarmeret beton, nedrive	m2	4,00	1.244,92 Kr.	4.979,68 Kr.
6	03.05.05.02	Byggegrube, maskinudgrave og bortkøre < 5 km	m3	7,50	184,36 Kr.	1.382,70 Kr.
7	03.00.10.01	Terrændæk af 100 mm beton at nedrive, manuelt	m2	28,00	363,23 Kr.	10.170,44 Kr.
8	01.08.13.01	Støvvæg og byggepladسدør af lægter	m2	5,00	221,38 Kr.	1.106,90 Kr.
9	04.23.18.01	Beklædning støvvæg og byggepladسدør	m2	5,00	288,17 Kr.	1.440,85 Kr.
10	04.01.91.01	Fliser på indervæg at nedrive	m2	26,00	110,57 Kr.	2.874,82 Kr.
11	04.02.01.01	Fliser og klinker på gulve, aftage	m2	28,00	148,70 Kr.	4.163,60 Kr.
12	04.02.61.01	Underskabe i køkken at nedtage	stk	15,00	103,48 Kr.	1.552,20 Kr.
13	04.02.61.05	Højskabe i køkken at nedtage	stk	6,00	182,69 Kr.	1.096,14 Kr.
14	04.02.61.02	Overskabe i køkken at nedtage	stk	8,00	131,61 Kr.	1.052,88 Kr.
15	04.02.61.03	Hjørneskabe i køkken at nedtage	stk	1,00	169,55 Kr.	169,55 Kr.
16	04.01.51.01	Indvendig enkeltdør, inkl. karm, udtage	stk	3,00	224,46 Kr.	673,38 Kr.
17	04.01.36.05	Vindue 1,2 x 2,1 m, udtage	stk	1,00	357,03 Kr.	357,03 Kr.
18	04.02.16.01	Nedrivning af gipsplader på lofter	m2	28,00	37,07 Kr.	1.037,96 Kr.
19	05.00.11.01	Håndvask, nedtage	stk	1,00	110,87 Kr.	110,87 Kr.
20	05.00.11.02	Toilet/bidet, nedtage	stk	1,00	110,87 Kr.	110,87 Kr.
21	03.05.11.05	350 mm rende - maskinudgrave og bortkøre	lbm	5,00	201,70 Kr.	1.008,50 Kr.
22	03.15.13.02	Beton 20 MPa passiv miljø i fundament	m3	1,00	2.994,02 Kr.	2.994,02 Kr.
23	03.15.04.01	Armering B550, Ø 8 - 12 mm i fundamenter/dæk	kg	10,00	51,84 Kr.	518,40 Kr.
24	03.15.63.01	Fundament af Leca blokke 600, t = 100 mm	m2	2,00	779,69 Kr.	1.559,38 Kr.
25	03.20.45.14	200 mm polystyren i terrændæk, Super EPS 80	m2	56	373,44 Kr.	20.912,64 Kr.
26	03.20.17.01	Gulvbeton 25 MPa, terrændæk	m3	3	2.619,30 Kr.	7.857,90 Kr.
27	03.20.80.01	Tætning mod radon langs fundament	lbm	25	141,50 Kr.	3.537,50 Kr.
28	03.20.17.05	Tillægspris for Dramix stålfibre, 15 kg	m3	3	290,49 Kr.	871,47 Kr.
29	03.20.57.01	Let slibning betongulve, 0 - 1 mm pr. m²	m2	28	101,66 Kr.	2.846,48 Kr.
30	04.19.65.14	Altaj, Grigio Scuro, 300 x 300 mm, gulv > 8 m²	m2	28	1.199,08 Kr.	33.574,24 Kr.
31	04.18.16.02	15 mm dilatationsfuge, Sikahyflex-250	lbm	2	98,17 Kr.	196,34 Kr.
32	04.15.30.07	468 mm hulmur af facadesten/bagmursten	m2	12	2.724,07 Kr.	32.688,84 Kr.
33	04.17.01.06	Overligger maskinsten, facademur 228 mm	lbm	1,2	951,62 Kr.	1.141,94 Kr.
34	04.19.25.02	Vandskuring af indvendige murstensvægge	m2	24	187,19 Kr.	4.492,56 Kr.
35	04.19.25.03	Tillæg for farvet vandskuring af vægge	m2	24	47,49 Kr.	1.139,76 Kr.
36	04.56.24.01	Facader, MBK 8556, puds	m2	24	181,99 Kr.	4.367,76 Kr.
37	04.23.64.10	Akustikloft Gyptone Quattro 20, 600 x 600 mm	m2	32	615,65 Kr.	19.700,80 Kr.
38	04.23.36.01	Underlag for lofter, 38 x 57 mm lægter	m2	28	216,34 Kr.	6.057,52 Kr.
39	04.23.39.05	Træunderlag 300 mm mellemrum ml. brædder	m2	28	112,54 Kr.	3.151,12 Kr.
40	04.22.05.15	195 mm mineraluld kl. 34 trækonstruktion	m2	32	280,89 Kr.	8.988,48 Kr.
41	04.55.43.11	Pladelofter perforerede, forankringsgrunder	m2	32	37,76 Kr.	1.208,32 Kr.
42	04.55.43.12	Pladelofter perforerede, stryge med akrylmaling	m2	32	34,99 Kr.	1.119,68 Kr.
43	Prisskøn	Genmontere eksist. dør og vindue	stk	2	900,00 Kr.	1.800,00 Kr.
44	04.31.30.02	Skydedør, 1,0 x 2,1 m, hvidmalet, glat	stk	1	5.496,59 Kr.	5.496,59 Kr.
45	04.32.66.02	Fugning vindue/dør, 15 mm Sikahyflex-250 Facade	lbm	13	83,38 Kr.	1.083,94 Kr.
46	Prisskøn	Vandinstallation	stk	1,00	20.000,00 Kr.	20.000,00 Kr.
47	Prisskøn	Kloakering - inkl. lukke eksist. rørføring	stk	1,00	20.000,00 Kr.	20.000,00 Kr.
48	Prisskøn	Elinstallation lys + stærkstrøm	stk	1,00	30.000,00 Kr.	30.000,00 Kr.
49		Uforudsete udgifter	%	15,00		42.671,32 Kr.

Inventar og hårde hvidevarer:

Tilbud	Køkkeninventar fra Bessmann	stk	1,00	191.114,00	191.114,00 Kr.
Opslag	VISUAL COOKING 1.10 kombinationsovn fra KEN	sæt	1,00	84.900,00	84.900,00 Kr.
Opslag	Industriopvaskemaskine DW 410 fra KEN	sæt	1,00	46.950,00	46.950,00 Kr.
Samlet pris:					322.964,00 kr.
Moms:					80.741,00 kr.
Samlet pris inkl. moms:					403.705,00 kr.

Prisberegning er udarbejdet med udgangspunkt i Molio Prisdata 2022

Bessmann Køkken A/S

Vejlevej 60,
7000 Fredericia
Tlf. 72 21 79 10 Fax. 75 88 20 00
CVR nr.: 34 04 39 14 , Regnr./Kontonr. 7835 - 4546471
<http://www.bessmann-koekken.dk/>

Kristkirken Kolding
Haderslevvej 38,
6000 Kolding

Tilbudsnr.: 109/1/2
Tilbudsdato: 05-05-2022
Dato:
Vor ref.: Hans Henrik Sørensen
E-mail:

Deres ref.:
Kunde tlf. privat.:
Kunde tlf. arb.:
Kunde mobil: 51188001/Hardy Nielsen
Kunde fax:
Kunde email: hsn@arkimenter.dk

Transport:
Leveringsbet.:
Forventet levering:
Betaling:

Leveringsadresse:
Kristkirken Kolding
Haderslevvej 38,
6000 Kolding

Tilbud

Alternativ nr.: Køkken 109/1/2 Alternativ - 2 tilbud afgivet 2-6-2021

Idet vi takker for henvendelsen, fremsendes hermed følgende tilbud
Tilbuddet er gyldig indtil: .

HÄCKER Concept130 - Køkken

Concept130	: LASSO Laser soft
Front kombination	: N579 Laser soft -perlegrå laklaminat mat-
Greb kombination	: 535 Stanggreb sort
Grebsplacering	: B vandret/lodret (B)
Korpus kombination (KK/KI/KA)	: 4078 perlegrå / kristalhvid / perlegrå
Skuffesystem	: 131 Metro Line R platin
Skridsikre måtter	: 0 uden Antirutschmåtte
Vanger	: LMD Lak mat PerfectSense/formkant
Vanger/rigler farve	: 510 perlegrå matlak/formkant
Sokkelhøjde	: 100,00 mm
Arbejdshøjde	: 910,00 mm

Horn bordplader

Laminat	: 30 mm. Laminat
Laminat Type	: 0,9 mm. Fenix Laminat
Laminat	: A-0032 Bianco Cos
Forkantsprofil	: ABS som plade (K1213)
Udførelse trækant til Laminat	: Ingen
Bagkant	: Ingen
Stål	: 30 mm. Stål
Forkantsprofil	: 2 X Radius 15

HÄCKER Classic - Køkken

Classic	: LASSO Laser soft
----------------	--------------------

Tilbudsnr.: 109/1/2

Udskrevet :05.05.2022

Side 1 af 9

Door combination	: C194 Laser soft -pearl grey lacquer laminate ultra matt-
Carcase colour outside	: 78 pearl grey
Handle/Knob combination	: 725 Long line handle stainl.steel
handle/knock position	: M centred
Drawer finish	: 25 Nova pro Modul C
visible carcass side finish	: KU synthetic
Visible carcass side colour	: 78 pearl grey
Anti-slip-mat	: N without anti-slip-mat
W-Formwangen	: KU synthetic
Formed gable end colour	: 78 pearl grey

PFP Bordplader

Vaske	: Stål isvejset
--------------	-----------------

Siemens

Indbygning	: *
-------------------	-----

Gerson

Emfang	: Emfang
---------------	----------

PFP Bordplader

Vaske	: Laminat/kompaktlam./Linoleum underlimet
--------------	---

Elementer

Pos	Kode	Varebetegn.	Hængsler	Fin.	Antal	Enhed	Beløb
1	UM2A6078	Underskab 60 cm med affaldssystem 2x17 1, 2x8 l indhold 1 udtræk, ramme med affaldsbeholdere, der kan påhænges, med affalds- lågssystem 1 udtræk			1,00	Stk	8.139
2	W165878	Vange 1,6 cm til underskabe kantbelægning på alle sider Højde = 780, Dybde = 583			1,00	Stk	1.432
3	U2AIS6078	Underskab 60 cm 2 udtræk, 1 indv. skuffe			1,00	Stk	6.028
4	UK2AIS807 8D	Kogefeltunderskab 80 cm 1 indv. skuffe 1 specialudtræk, 1 udtræk med metalbeskyttelsesplade			1,00	Stk	8.092
5	U2AIS6078	Underskab 60 cm 2 udtræk, 1 indv. skuffe			1,00	Stk	6.028
6	G178L2082	Hvidevare-højskab 60 cm 2 låger, fastgjort med stifter med niche: 178-179 cm med integreret ventilation Ombygget front	V		1,00	Stk	5.358

7	G178L2082	Hvidevare-højskab 60 cm 2 låger, fastgjort med stifter med niche: 178-179 cm med integreret ventilation Ombygget front	V	1,00	Stk	5.358
8	HWT80208	Gennemgangslåge rumdeler 1 front med sokkelblænde 1 korpusramme tre sider Bredde = 600 OBS! Maks værdi er 800.0, Ombygget front <i>LASSO Laser soft</i> <i>Greb kombination 105 Knop</i> <i>rustfrit stål-farve</i> <i>Grebsplacering 0 autom.</i> <i>placering af knop</i>	H	1,00	Stk	14.200
8.1	MP-HSB	Tillægsspris for specialbredde ved højskabe <i>LASSO Laser soft</i> <i>Greb kombination 105 Knop</i> <i>rustfrit stål-farve</i> <i>Grebsplacering 0 autom.</i> <i>placering af knop</i>		1,00	Stk	1.780
9	HWT80208	Gennemgangslåge rumdeler 1 front med sokkelblænde 1 korpusramme tre sider Bredde = 600 OBS! Maks værdi er 800.0, Ombygget front <i>LASSO Laser soft</i> <i>Greb kombination 105 Knop</i> <i>rustfrit stål-farve</i> <i>Grebsplacering 0 autom.</i> <i>placering af knop</i>	H	1,00	Stk	14.200
9.1	MP-HSB	Tillægsspris for specialbredde ved højskabe <i>LASSO Laser soft</i> <i>Greb kombination 105 Knop</i> <i>rustfrit stål-farve</i> <i>Grebsplacering 0 autom.</i> <i>placering af knop</i>		1,00	Stk	1.780
10	HB50208	Kosteskab 50 cm 2 låger, fastgjort med stifter 1 krogstang, 1 kurv t reng.mid 1 fast hylde, 1 flytbar hylde	H	1,00	Stk	5.749
11	U2AIS6078	Underskab 60 cm 2 udtræk, 1 indv. skuffe		1,00	Stk	6.028
12	U2AIS8078 D	Underskab 80 cm 2 udtræk, 1 indv. skuffe		1,00	Stk	7.385
13	U2AIS8078 D	Underskab 80 cm 2 udtræk, 1 indv. skuffe		1,00	Stk	7.385
14	U2AIS6078	Underskab 60 cm 2 udtræk, 1 indv. skuffe		1,00	Stk	6.028

15	UM2A6078	Underskab 60 cm med affaldssystem 2x17 1, 2x8 l indhold 1 udtræk, ramme med affaldsbeholdere, der kan påhægtes, med affaldslågsystem 1 udtræk	1,00	Stk	8.139
16	SPU2A807 81D	Køkkenvaskunderskab 80 cm 1 indiv. blænde, 2 udtræk øverste udtræk 46 cm dybt med afkortet bagvæg og beskyttelsesbøjle	1,00	Stk	6.800
18	W165878	Vange 1,6 cm til underskabe kantbelægning på alle sider Højde = 780, Dybde = 583	1,00	Stk	1.432
19	U2AIS6078	Underskab 60 cm 2 udtræk, 1 indiv. skuffe	1,00	Stk	6.028
20	UM2A6078	Underskab 60 cm med affaldssystem 2x17 1, 2x8 l indhold 1 udtræk, ramme med affaldsbeholdere, der kan påhægtes, med affaldslågsystem 1 udtræk	1,00	Stk	8.139
21	SPU2A807 81D	Køkkenvaskunderskab 80 cm 1 indiv. blænde, 2 udtræk øverste udtræk 46 cm dybt med afkortet bagvæg og beskyttelsesbøjle	1,00	Stk	6.800
22	UM2A6078	Underskab 60 cm med affaldssystem 2x17 1, 2x8 l indhold 1 udtræk, ramme med affaldsbeholdere, der kan påhægtes, med affaldslågsystem 1 udtræk	1,00	Stk	8.139
23	W165878	Vange 1,6 cm til underskabe kantbelægning på alle sider Højde = 780, Dybde = 583	1,00	Stk	1.432
26	W2537378	Vange 2,5 cm til underskabe kantbelægning på alle sider Højde = 780, Dybde = 373	1,00	Stk	1.209
27	W6078	Overskab 60 cm 1 låge 2 flytbare hylde	V	1,00	Stk 2.130

27.1	MP-BLU21 5E	Tillægspis f. udfræs. Ø 58 mm i bund, rustfrit stål-farve inkl. belysning BL215E		1,00	Stk	488
28	W2537378	Vange 2,5 cm til underskabe kantbelægning på alle sider Højde = 780, Dybde = 373		1,00	Stk	1.209
29	W6078	Overskab 60 cm 1 låge 2 flytbare hylder	V	1,00	Stk	2.130
29.1	MP-BLU21 5E	Tillægspis f. udfræs. Ø 58 mm i bund, rustfrit stål-farve inkl. belysning BL215E		1,00	Stk	488
30	W2537378	Vange 2,5 cm til underskabe kantbelægning på alle sider Højde = 780, Dybde = 373		1,00	Stk	1.209
31	W6078	Overskab 60 cm 1 låge 2 flytbare hylder	H	1,00	Stk	2.130
31.1	MP-BLU21 5E	Tillægspis f. udfræs. Ø 58 mm i bund, rustfrit stål-farve inkl. belysning BL215E		1,00	Stk	488
32	W2537378	Vange 2,5 cm til underskabe kantbelægning på alle sider Højde = 780, Dybde = 373		1,00	Stk	1.209
33	W6078	Overskab 60 cm 1 låge 2 flytbare hylder	H	1,00	Stk	2.130
33.1	MP-BLU21 5E	Tillægspis f. udfræs. Ø 58 mm i bund, rustfrit stål-farve inkl. belysning BL215E		1,00	Stk	488
34	W2537378	Vange 2,5 cm til underskabe kantbelægning på alle sider Højde = 780, Dybde = 373		1,00	Stk	1.209
35	U2A60783	Underskab 60 cm 2 udtræk		1,00	Stk	5.098
36	U2AIS9078 D	Underskab 90 cm 2 udtræk, 1 indv. skuffe		1,00	Stk	7.581
37	U2AIS6078	Underskab 60 cm 2 udtræk, 1 indv. skuffe		1,00	Stk	6.028
38	UPF5	Front filler for base unit in front material		1,00	Stk	865
40	W1675203	Formed gable end 1.6cm for tall units with edging all around		1,00	Stk	1.283

41	UPF578	Filler for base unit in front material Bredde = 250, Dybde = 560 <i>LASSO Laser soft</i> <i>Door combination M194</i> <i>Laser soft MAX -pearl grey</i> <i>lacquer laminate ultra matt</i>	1,00	Stk	1.218
42	U2AIS6078	Underskab 60 cm 2 udtræk, 1 indv. skuffe	1,00	Stk	6.028
43	U2AIS6078	Underskab 60 cm 2 udtræk, 1 indv. skuffe	1,00	Stk	6.028
44	W1675260	Vange 1,6 cm til højskabe kantbelægning på alle sider Højde = 2600, Dybde = 750	3,00	Stk	13.754

Sum af varelinjer

DKK 216.278

Bordplader

Pos	Kode	Varebetegn.	Hængsler	Fin.	Antal	Enhed	Beløb
17	11-8099	Intra Baltic 745 D LW			1,00	stk	12.784
24	11-82123	Blanco Etagon 700 IF/N			1,00	stk	13.429
500	LF90	30 mm. Fenix laminatbordplade, D: 621-900 mm. Længde = 5628.10, Dybde = 883.17			5,63	lbm	12.314
500.1	K1213-LAM_F	ABS forkant lb m.			5,28	lbm	0
500.2	D8025-1	Hanehul i plade			1,00	stk	390
501	LF61	30 mm. Fenix laminatbordplade, D: 451-620 mm. Længde = 2036, Dybde = 600			2,04	lbm	3.154
501.1	K1213-LAM	ABS forkant lb m.			0,60	lbm	166
501.2	K1213-LAM_F	ABS forkant lb m.			2,04	lbm	0
501.3	K1213-LAM	ABS forkant lb m.			0,60	lbm	166
502	30SG649	30 mm. stålplade, forkant glat, D: 401-649 mm. Længde = 636, Dybde = 600 <i>30 mm. Stål</i> <i>Forkantsprofil Glat</i>			0,64	lbm	2.798
502.1	KSG_F	Stål kant glat <i>30 mm. Stål</i> <i>Forkantsprofil Glat</i>			0,63	lbm	0
502.2	KSG	Stål kant glat <i>30 mm. Stål</i> <i>Forkantsprofil Glat</i>			0,60	lbm	248

Tilbudsnr.: 109/1/2

Udskrevet :05.05.2022

Side 6 af 9

503	30SG649	30 mm. stålplade, forkant glat, D: 401-649 mm. Længde = 2056.03, Dybde = 601.10 <i>30 mm. Stål</i> <i>Forkantsprofil Glat</i>	2,06	lbm	9.044
503.1	T02	FRAGT Pr. sæt bordplader indtil 6 coli. (DK)	1,00	stk	825
503.2	BSB	Udskæring-Stål 1 Udskæring i forkant <i>30 mm. Stål</i> <i>Forkantsprofil Glat</i>	1,00	stk	1.367
503.3	KSG	Stål kant glat <i>30 mm. Stål</i> <i>Forkantsprofil Glat</i>	0,00	lbm	0
503.4	KSG	Stål kant glat <i>30 mm. Stål</i> <i>Forkantsprofil Glat</i>	0,60	lbm	249
503.5	KSG_F	Stål kant glat <i>30 mm. Stål</i> <i>Forkantsprofil Glat</i>	2,04	lbm	0
503.6	KSG	Stål kant glat <i>30 mm. Stål</i> <i>Forkantsprofil Glat</i>	0,60	lbm	248
503.7	KSG	Stål kant glat <i>30 mm. Stål</i> <i>Forkantsprofil Glat</i>	0,02	lbm	8
504	LF126	30 mm. Fenix laminatbordplade, D: 901-1280 mm. Længde = 2399.16, Dybde = 1278.22	2,40	lbm	6.255
504.1	S039	Udskæring Type L (Udskæring ved forkantl)-Laminatkant	1,00	stk	513
504.2	S039	Udskæring Type L (Udskæring ved forkantl)-Laminatkant	1,00	stk	513
504.3	S039	Udskæring Type L (Udskæring ved forkantl)-Laminatkant	1,00	stk	513
504.4	K1213-LAM _F	ABS forkant lb m.	2,32	lbm	0
504.5	K1213-LAM _F	ABS forkant lb m.	1,30	lbm	0
504.6	K1213-LAM _F	ABS forkant lb m.	2,32	lbm	0
504.7	K1213-LAM _F	ABS forkant lb m.	0,42	lbm	0

Sum af varelinjer

DKK 64.986

Hvidevarer

Pos	Kode	Varebetegn.	Hængsler	Fin.	Antal	Enhed	Beløb
25	01VER-85-NRS-VS	Emfang Falmec Verso NRS væghængt, 85 cm. Sort korpus /sort glasfront. 800 m³ motor. Motor kan ikke bagudvendes. Standardskorsten sort medfølger. Meget støjsvag.			1,00	stk	13.695
39	GI81NACF0	Siemens studioLine. iQ500, Integrerbar fryser, 177.2 x 55.8 cm			1,00	stk	12.199
Sum af varelinjer							DKK 25.894

Tilbehør

Pos	Kode	Varebetegn.	Hængsler	Fin.	Antal	Enhed	Beløb
33.2	BLTF550	Basis-tilslutnings-sæt med fjernstyring, 50 watt til farvetemperaturstyring bestående af trådløs modtager (receiver) og fjernbetjening (trådløs sender) kan kun dæmpes med trådløs styring landespecifik			1,00	Stk	2.440
450	535	Stanggreb, sort mat			4,00	Stk	0
Sum af varelinjer							DKK 2.440

Tilbudsresumé

Elementer	216.278
Bordplader	64.986
Hvidevarer	25.894
Tilbehør	2.440

Sum af varelinjer	309.598,04
- Rabat	77.399,51
Sum inkl. rabat	232.198,53
+ Fragt	6.662,54
 + Samlede miljøafgifter	 31,25

I alt inkl. moms	DKK 238.892,32
-------------------------	-----------------------

Heraf moms (25,0 %)	47.778,46
---------------------	-----------

Der tages forbehold for prisstigninger.

Vi håber, du vil benytte dig af vort tilbud og imødeser din ordre.

Endelig aftale anses først for sluttet ved vor fremsendelse af ordrebekræftelse til dig.

Med venlig hilsen

Bessmann Køkken A/S

Accepteret for:


Kristkirken Kolding


Hans Henrik Sørensen

Kundens underskrift

Bilag


Plantegninger

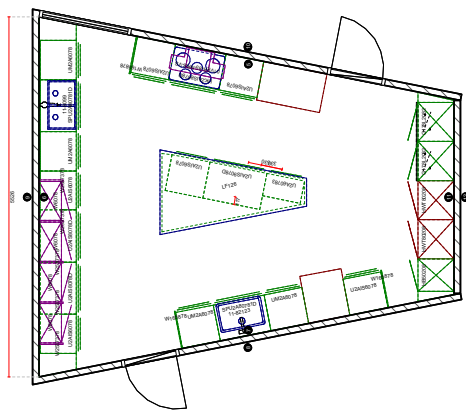

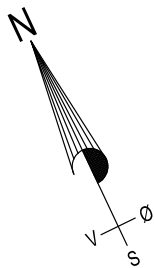

Signaturforklaring

- T • Taghætte for ventilation
-  Område med dampbuler

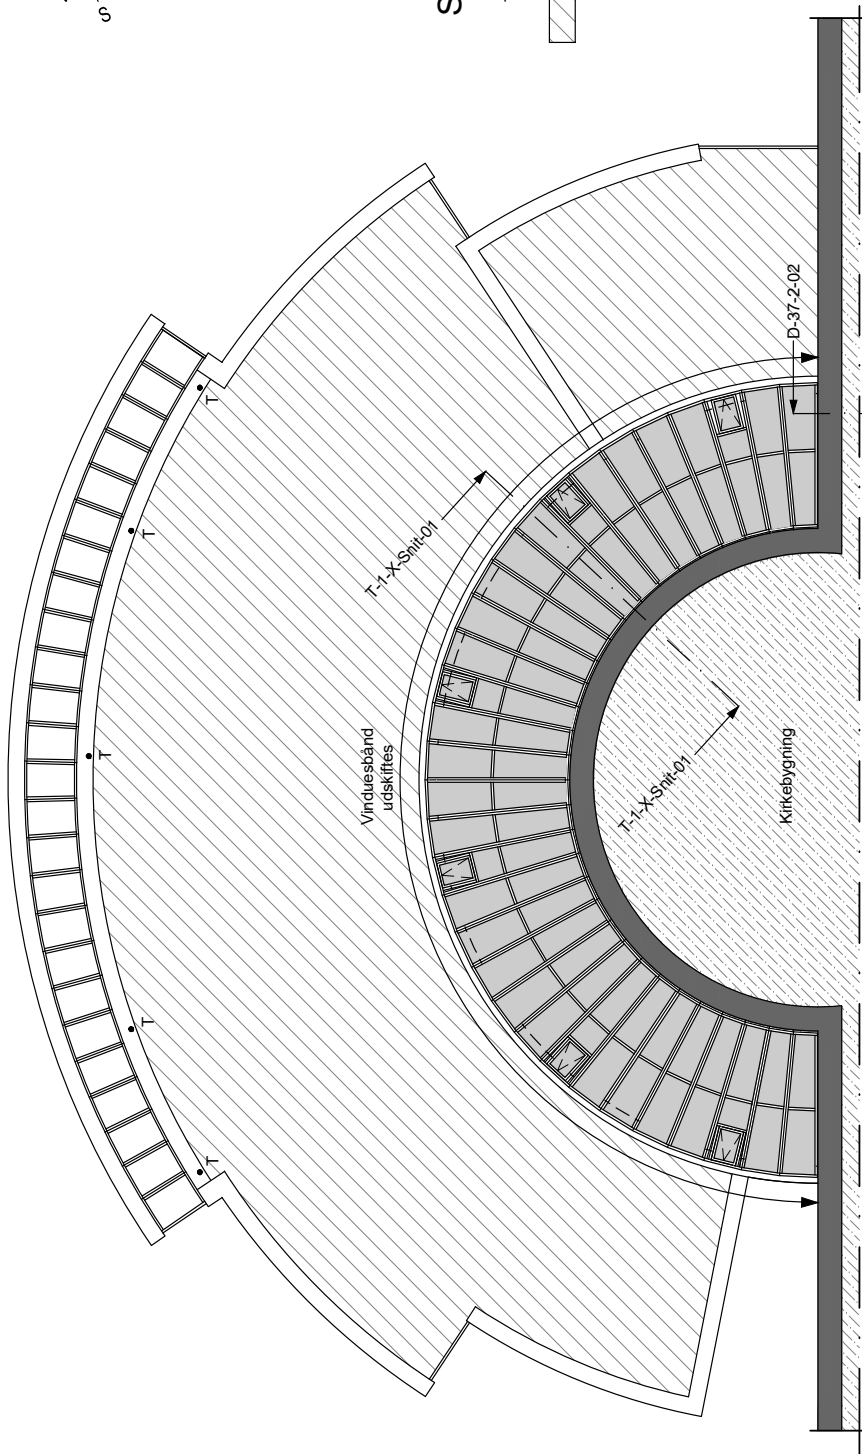

Ubenævnte mål er i mm.
Denna tegning må ikke kopieres, overføres eller anvendes til andet formål uden tilladelse

Der må ikke måles på tegningen
Mål: 1:100



Sanderupgade 8 • 6040 Ejby
Tlf: 7 555 0 666 • Fax: 7 555 9 666
Mail: post@arkmentor.dk • hjemmeside: www.arkmentor.dk

Arkmentor

Bygherre: Kristirken i Kolding
Haderslevvej 38
6000 Kolding

Tlf.: Mobil: 29 88 60 99 Fax: :
E-mail: Henryjbsen@gmail.com
Byggeadr.: Haderslevvej 38, 6000 Kolding

Mat.nr.:

Tegningsnr.: T-1-T-Plan-01

Sags nr.: 21-15

Tegning: Tagplan

Sagsejner: Modernisering faciliteter

Mål: 1:100 Init: HSN

Dato: 03-05-22 Godkendt: 03-05-22

Bilag

Maling af tårn m.v.



Kasper Mogensen <kaspermogensen@gmail.com>

Fwd: Syn 2021

3 meddelelser

Henry Ebsen <henryebsen@gmail.com>

11. januar 2022 kl. 09.47

Til: Laila Damm <lailadamm@gmail.com>, Kasper Mogensen <kaspermogensen@gmail.com>, Jens Chr. Probstgaard Nielsen <jens.christian.nielsen@gmail.com>

Sendt fra min iPhone

Start på videresendt besked:

Fra: Ib Kristensen & Søn A/S <malerfirmaet@ibkristensen.dk>

Dato: 11. januar 2022 kl. 07.04.07 CET

Til: Henry Ebsen <Henryebsen@gmail.com>

Emne: SV: Syn 2021

Hej Henry Godt Nytår

1 . maling af syddør
Ex moms kr 2500,00

2 . Tårn
Afrens - klargøring - 3 x keim med kvarts - lifte
Ex moms 595.000,00

3 . buegang
Afrens - 2 x keim med kvarts
Ex moms kr 95.000,00

4. gelænder tårn
Afrens - rustværn - 2 x oliemaling
Ex moms kr 38,200,00

5. gelænder ved buen
Afrens - rustværn - 2 x oliemaling
Ex moms kr 8800,00

Kridthuset
Maling af vinduer syd og vestsiden
Klargøring - 2 x vinduesmaling med kant og fals
Ex moms kr 20,800,00

Havehuset
Maling af vægge i kælder
Klargøring plet - 2 x maling - afdækning
Ex moms kr 14,400,00

Immanuel Kirken

Maling af øverste vinduer
Klargøring - plet - 2 x maling - lift
Ex moms kr 8000,00

Med venlig hilsen

Rico Kristensen

Malerfirmaet Ib Kristensen A/S
Tlf.: 75 52 88 20 / 28 10 98 21

-----Oprindelig meddelelse-----

Fra: Henry Ebsen <henryjebsen@gmail.com>

Sendt: 13. september 2021 10:27

Til: Ib Kristensen & Søn A/S <malerfirmaet@ibkristensen.dk>

Emne: Syn 2021

Hej Rico

Kristkirken.

1. Syddøren på kirken renoveres og males.
2. Tårn males.
3. Buegang renoveres og males.
4. Tårn gelænder afrenses og males.
5. Gelænder ved nedgang til buen fra P plads.

Kridthuset :

1. Kældervinduer og vinduer på sydsiden males.

Havehuse:

1. Kælder : vi to skal se hvad der skal males.

Jan skal vise dig noget i tornet , der skal males.

Immanuelskirken :

Pris på de øverste vinduer(afrensning og maling)

Så er der lidt at lave en mørk aften .

Venlig hilsen

Henry Ebsen

Sendt fra min iPhone

Henry Ebsen <henryjebsen@gmail.com>

Til: Laila Damm <lailadamm@gmail.com>, Kasper Mogensen <kaspermogensen@gmail.com>

12. maj 2022 kl. 09.34

Her er lige priserne på alt malerarbejde fra sidste syn .
Henry Ebsen

Sendt fra min iPhone

Start på videresendt besked:

Fra: Henry Ebsen <Henryjebsen@gmail.com>

Dato: 11. januar 2022 kl. 09.47.17 CET

Til: Laila Damm <lailadamm@gmail.com>, Kasper Mogensen <kaspermogensen@gmail.com>, Jens Christian Provstgaard Nielsen <jens.christian.nielsen@gmail.com>

Emne: Vs: Syn 2021

Sendt fra min iPhone

Start på videresendt besked:

Fra: Ib Kristensen & Søn A/S <malerfirmaet@ibkristensen.dk>

Dato: 11. januar 2022 kl. 07.04.07 CET

Til: Henry Ebsen <Henryjebsen@gmail.com>

Bilag

Opnormering af kirke- og kulturmedarbejdersområdet

Vedr. opnormering af kirke- og kulturmedarbejder området i Kristkirkens Sogn

I Kristkirkens Sogn har vi mange jern i ilden. Vi vil gerne have endnu flere jern i ilden, men vi har nu nået et niveau, hvor den nuværende bemanning ikke kan følge med. Derfor har vi et ønske om, at opnormere kirke- og kulturmedarbejder-området i kirken.

Kristkirkens Sogn er byens største sogn, hvor vi gerne vil nå ud og i endnu højere grad skabe relevante tilbud og aktiviteter – især på skole-kirke-samarbejdet. Den nuværende virkelighed er desværre den, at rigtig mange initiativer strandede på, at der ikke er medarbejdertimer nok til at varetage det vigtige, men meget tidskrævende arbejde.

De arbejdstunge og tidskrævende opgaver på kirke- og kulturmedarbejder-området er mange. Væsentligst og vigtigst vil vi gerne styrke vores ”skole-kirke-samarbejde” med sognets skoler. Vi oplever desværre, at mange konfirmander fravælger konfirmationsforberedelse og konfirmation i Kristkirkens sogn. For andet år i streg ser vi nu ind i den situation, at vi ikke har konfirmander fra Sdr. Vang skole, den ene af de tre skoler i Kristkirkens sogn, og der er derfor brug for en massiv indsats og investering på dette område, hvis vi på sigt skal have skolerne tilbage i folden igen. Det sker blandt andet ved at lave arrangementer, hvor skolens elever møder os. Vi håber, at der med tiden kan skabes arrangementer for hver skoleårgang, så skolens elever kommer forbi kirken mindst en gang årligt. Vi har allerede sat et projekt i søen for alle sognets 3. klasser: ”Tårnagent”, der er en gentænkning af folkekirkens traditionelle minikonfirmandundervisning. Igennem sådanne arrangementer kan de kommende konfirmander (og forældre) lære os at kende på forhånd, hvilket forhåbentligt giver et positivt indtryk af sognets medarbejdere og kirken. Det er fuldt ud nødvendigt, gavnligt og ønskværdigt, hvis vi havde en medarbejder, der kunne arbejde aktivt med på dette store og spændende arbejde, vi kun lige er begyndt på.

Med baggrund i dette ønskes derfor en opnormering af kirke- og kulturmedarbejder-området med 20 timer/ugen, hvorfor der ønskes en udvidelse af driftsrammen med 240.000 kr/årligt.