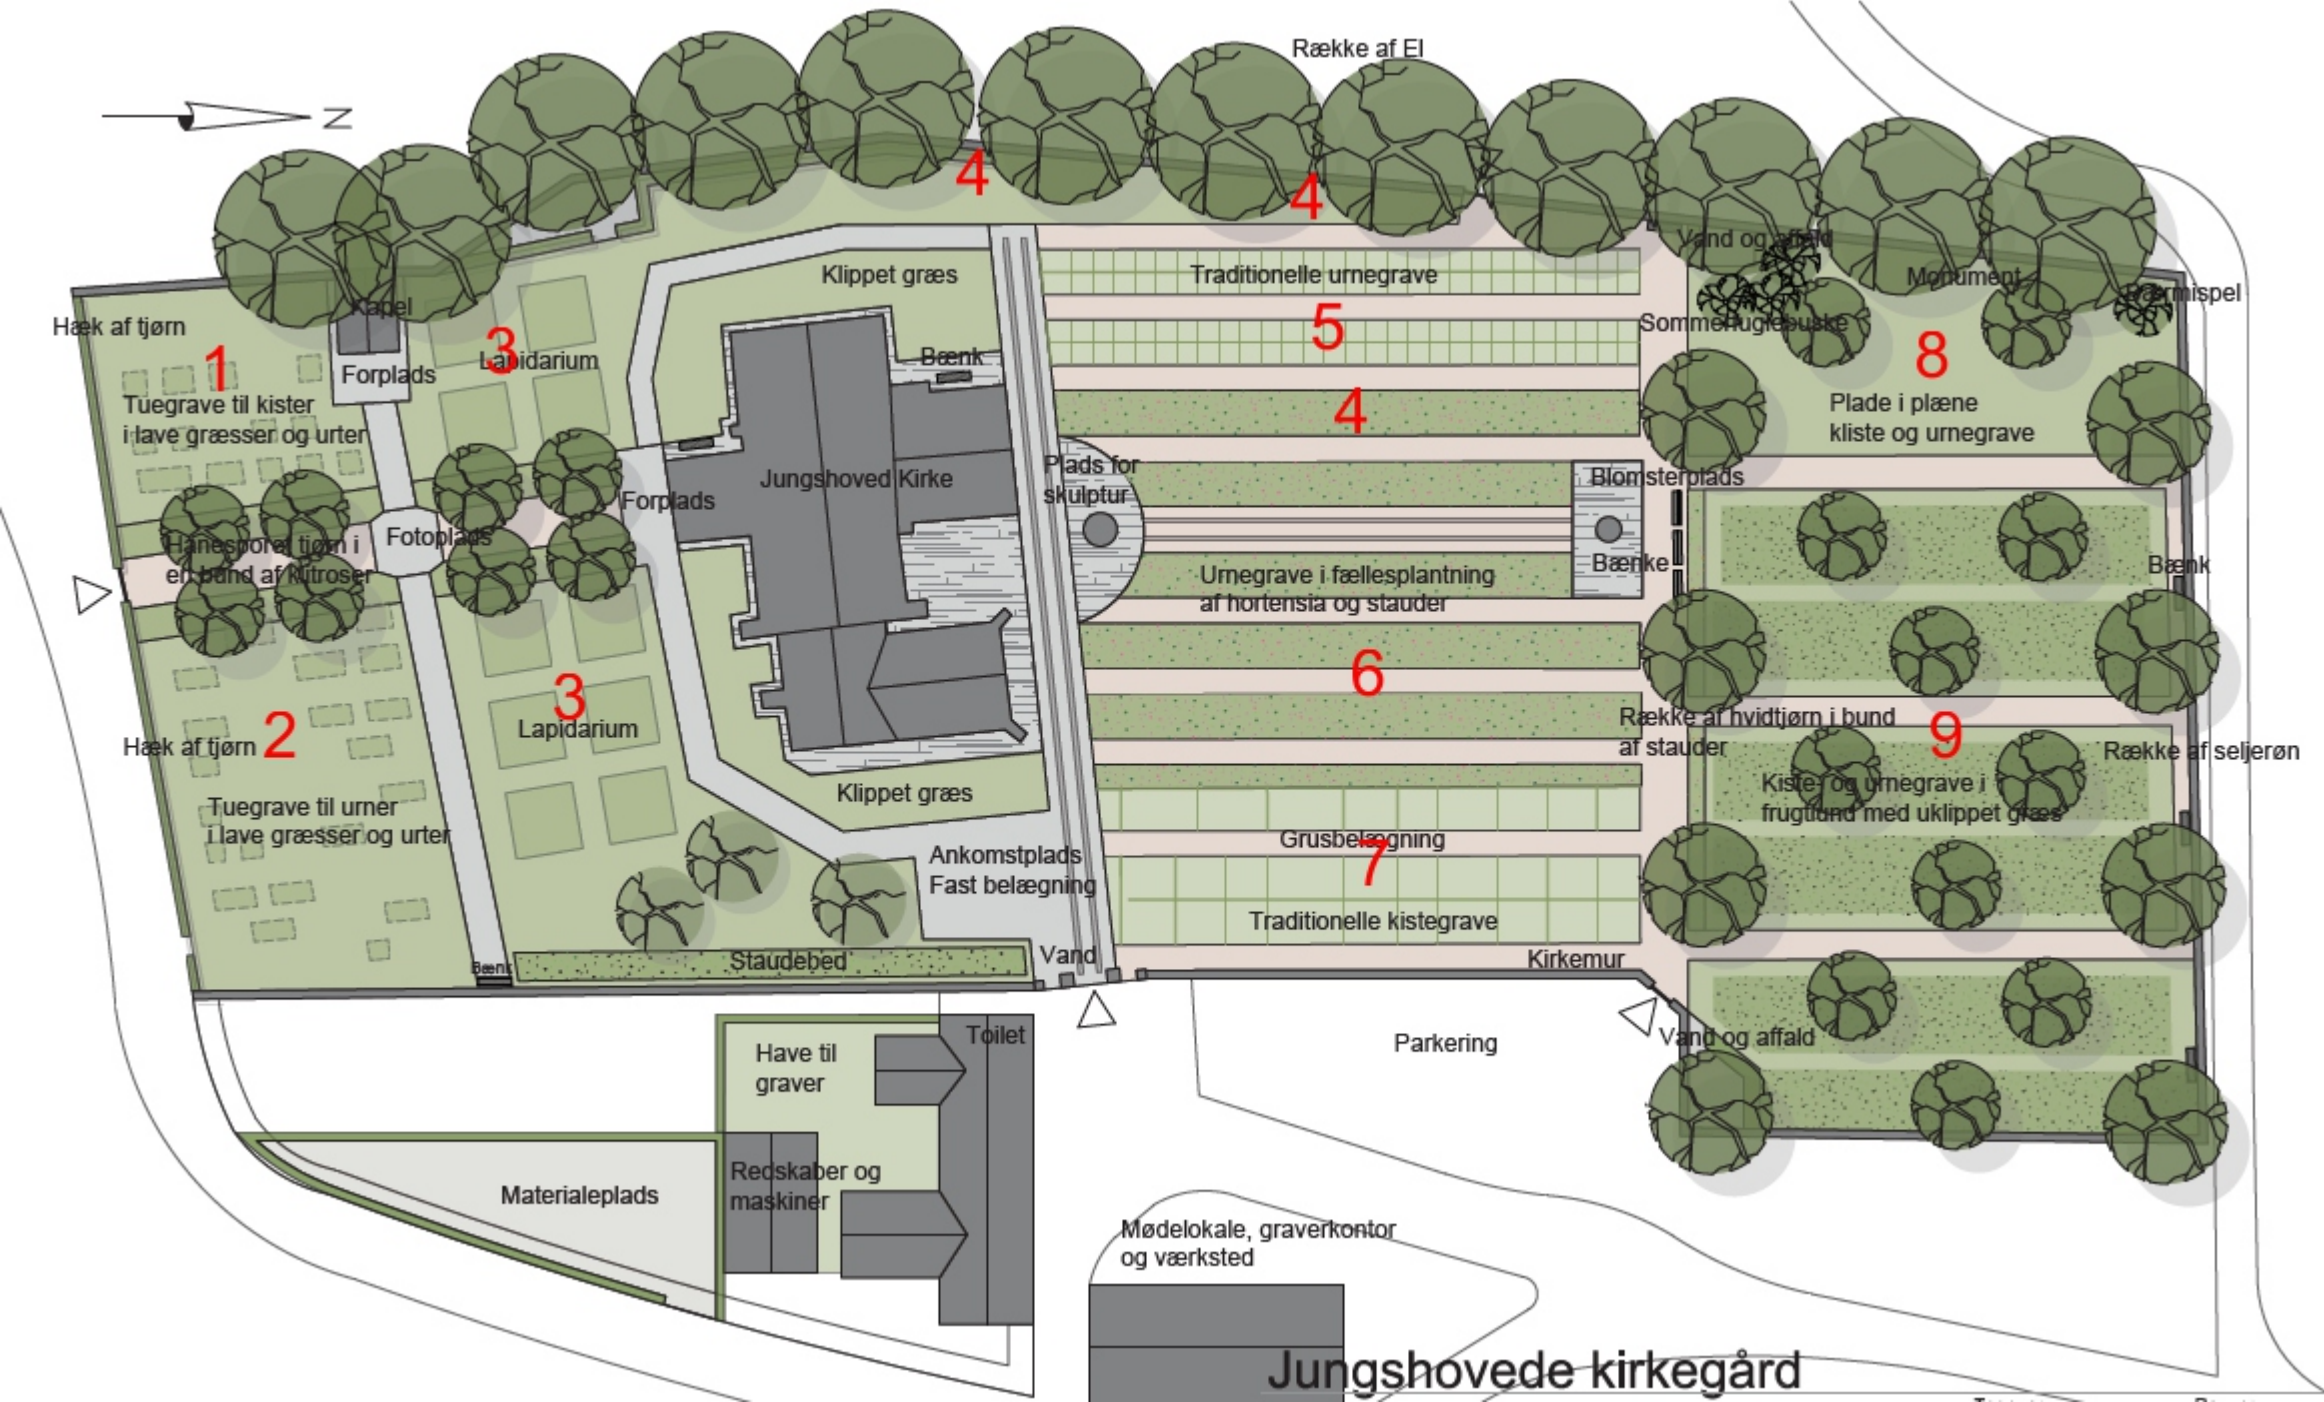
Z
Række af El
4
4
Traditionelle urnegrave
5
4
Vand og affald
Monument
Ørnemispel
Sommerfuglebuske
8
Plade i plæne
kliste og urnegrave
Blomsterplads
Bænk
Bænke
Urnegrave i fællesplantning
af hortensia og stauder
6
Række af hvidtjørn i bund
af stauder
9
Række af seljerøn
Kister og urnegrave i
frugtlund med uklippet græs
Grusbelægning
7
Traditionelle kistegrave
Kirkemur
Vand og affald
Parkering
Hæk af tjørn
1
Tuegrave til kister
i lave græsser og urter
Kapel
Forplads
3
Lapidarium
Klippet græs
Bænk
Jungshoved Kirke
Forplads
Plads for
skulptur
Hanesporet tjørn i
en bund af kitroser
Fotoplads
Hæk af tjørn
2
Tuegrave til urner
i lave græsser og urter
3
Lapidarium
Klippet græs
Ankomstplads
Fast belægning
Bænk
Staudebed
Vand
Toilet
Have til
graver
Redskaber og
maskiner
Materialeplads
Mødelokale, graverkontor
og værksted
Jungshovede kirkegård